


# BRĪVDABAS ATPŪTAS ZONAS LABIEKĀRTOŠANA ĶĪŠEZERA KRASTĀ

## NOVIETNES SHĒMA

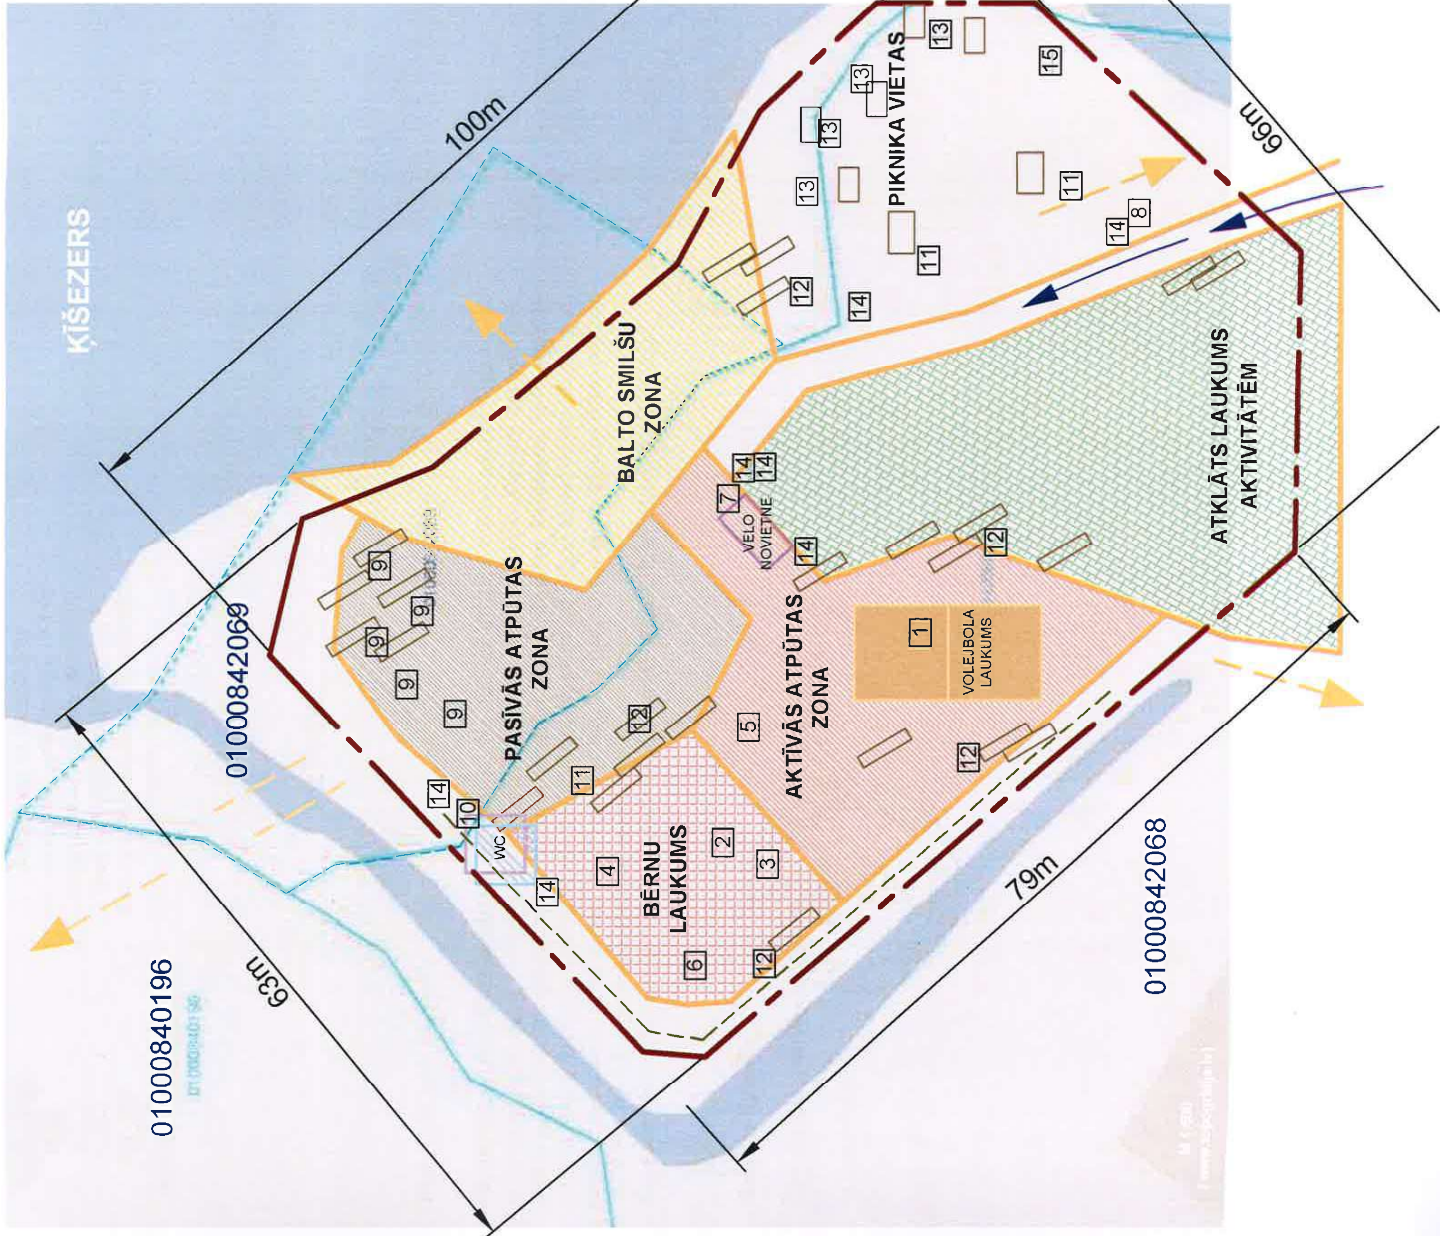

LABIEKĀRTOŠANAS TERITORIJAS ROBEŽA  
(~5800m<sup>2</sup>)

TURPMĀKĀS IESPĒJAMĀS ATTĪSTĪBAS VIRZIENI  
NOŽOĢOJUMS (~85m)

### IEKĀRTU EKSPLIKĀCIJA

Nr.	Konstruktīvā elementa nosaukums	Skaitl.	Platums/garums cm
1	Volejbola laukums	1	900x1800
2	Bērnu koka karuseis	1	50x300
3	Bērnu koka treniņziens rullis	1	100x300
4	Bērnu koka rotaļu laukums (šūpoles maija, kāhniņi)	1	530x720
5	Bērnu koka šķēršļu laukums	1	900x900
6	Apalkoka smilšu kaste	1	250x250
7	Velostativs	13	110x330
8	Koka reklāmspēds	1	10x130
9	Koka sols - saulesaizsargāšanas biolīdzeklim	5	900x210
10	Koka tualete ar plastkasta līverni biolīdzeklim	1	100x110
11	Nojume ar galdiem, soļiem	8	250x400
12	Koka sols ar atzveļiņu	6	55x170
13	Koka gaisks ar 2 soļiem	4	170x190
14	Koka urna atkritumiem	6	45x45
15	Ugunsizturīga vieta	1	150