




SITUĀCIJAS PLĀNS




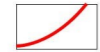
BĒRNU ROTAĻU, VINGROŠANAS LAUKUMU UN LABIEKĀRTOJUMA ELEMENTU IZVIETOJUMA VIZUALIZĀCIJA

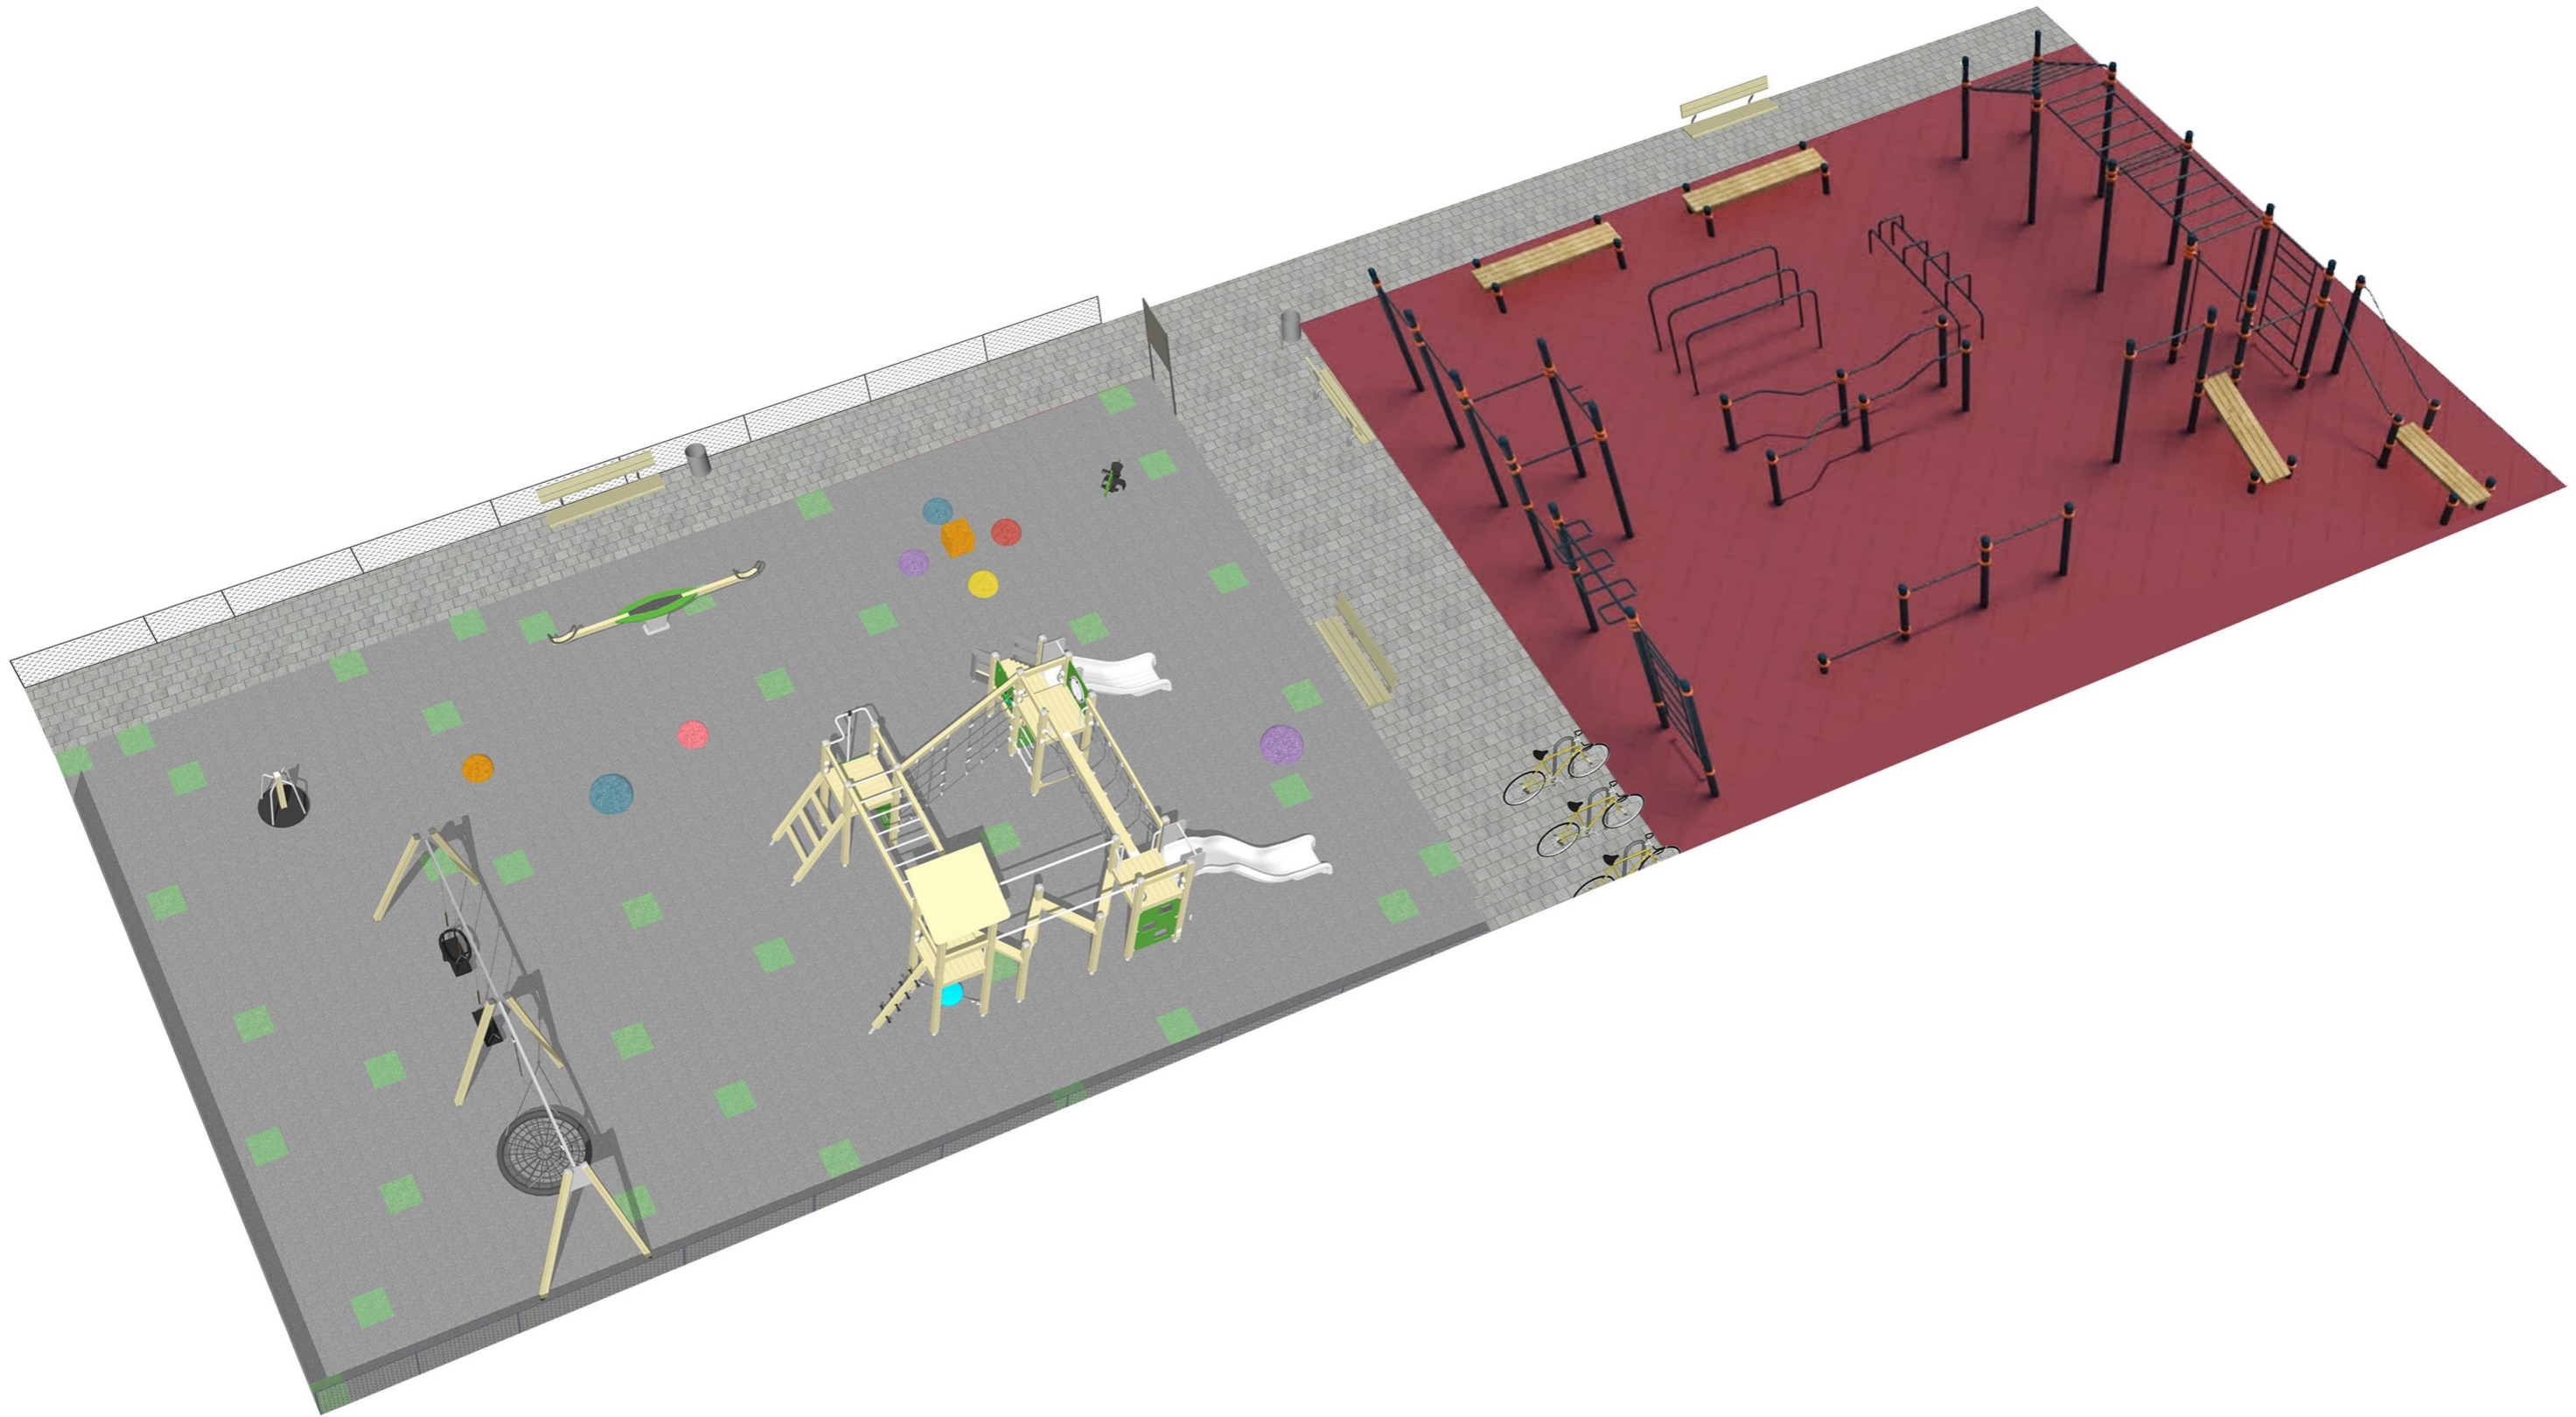

ELEMENTU HORIZONTĀLĀS PIESAISTES PLĀNS AR DROŠĪBAS ZONĀM

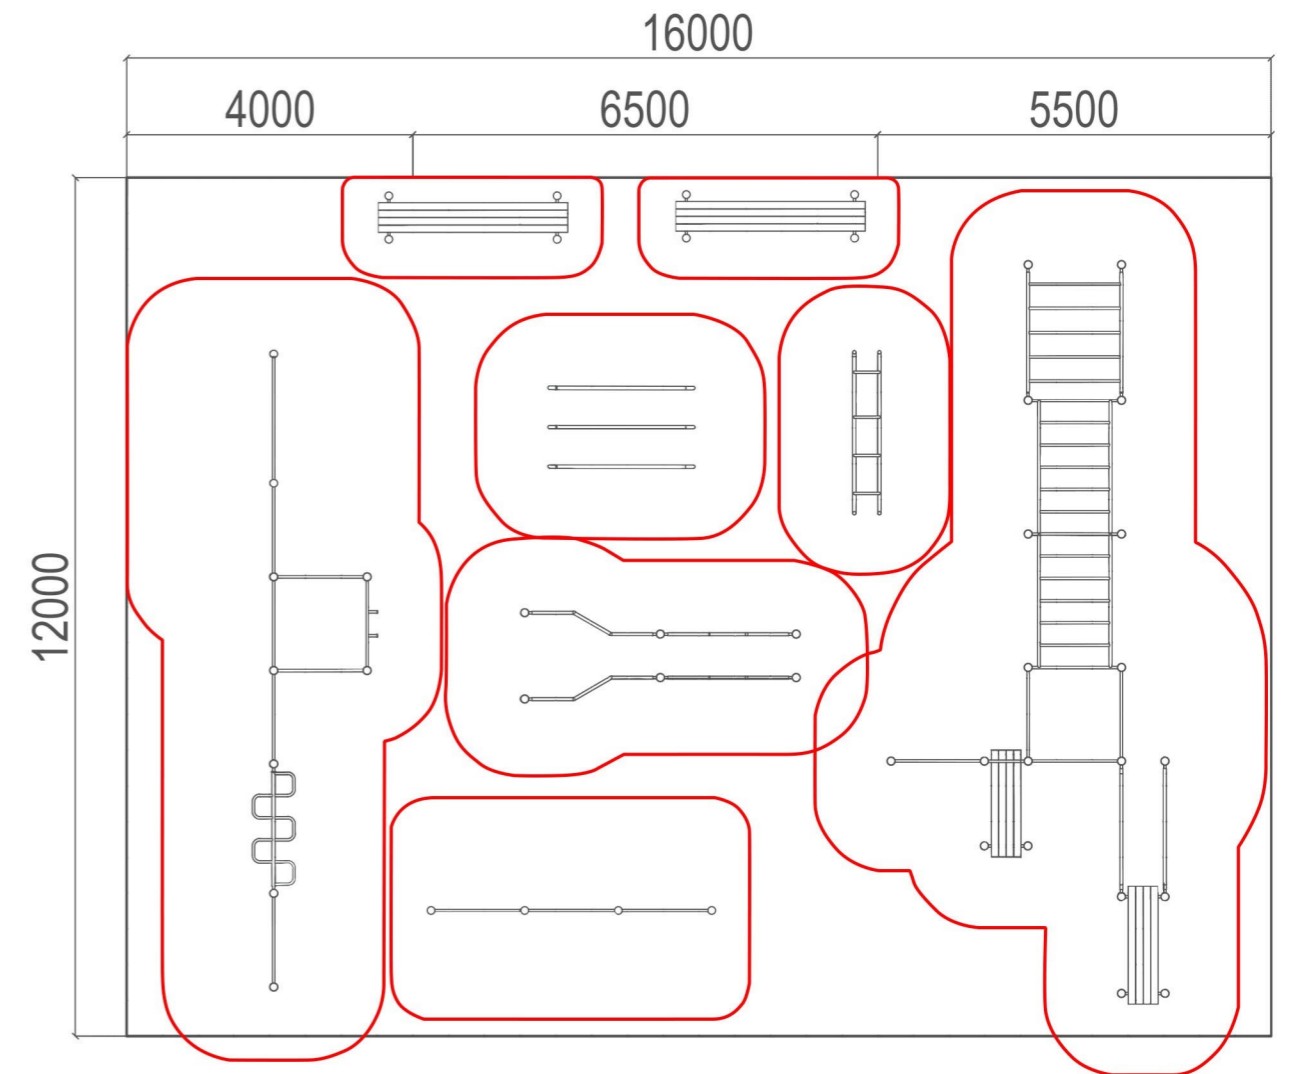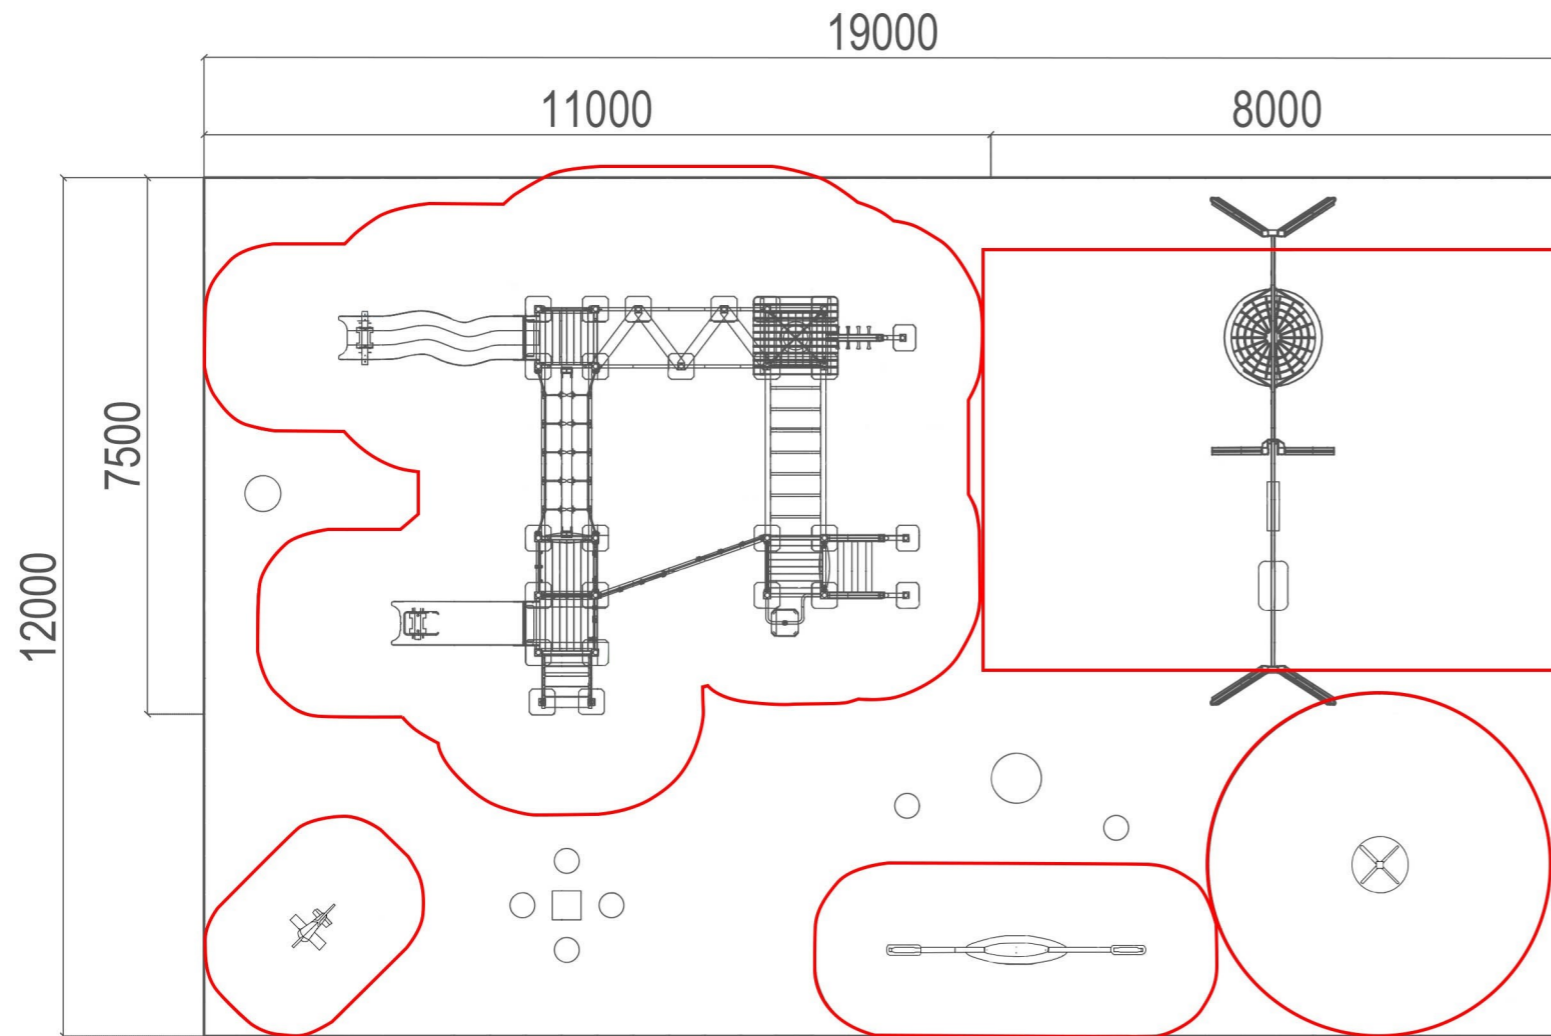

PIEŅEMTIE APZĪMĒJUMI:

-  - elementi
-  - iekārtu drošības zonas