



MAZĀ KRASTA IELA


Labiekārtojuma teritorijas novietojums

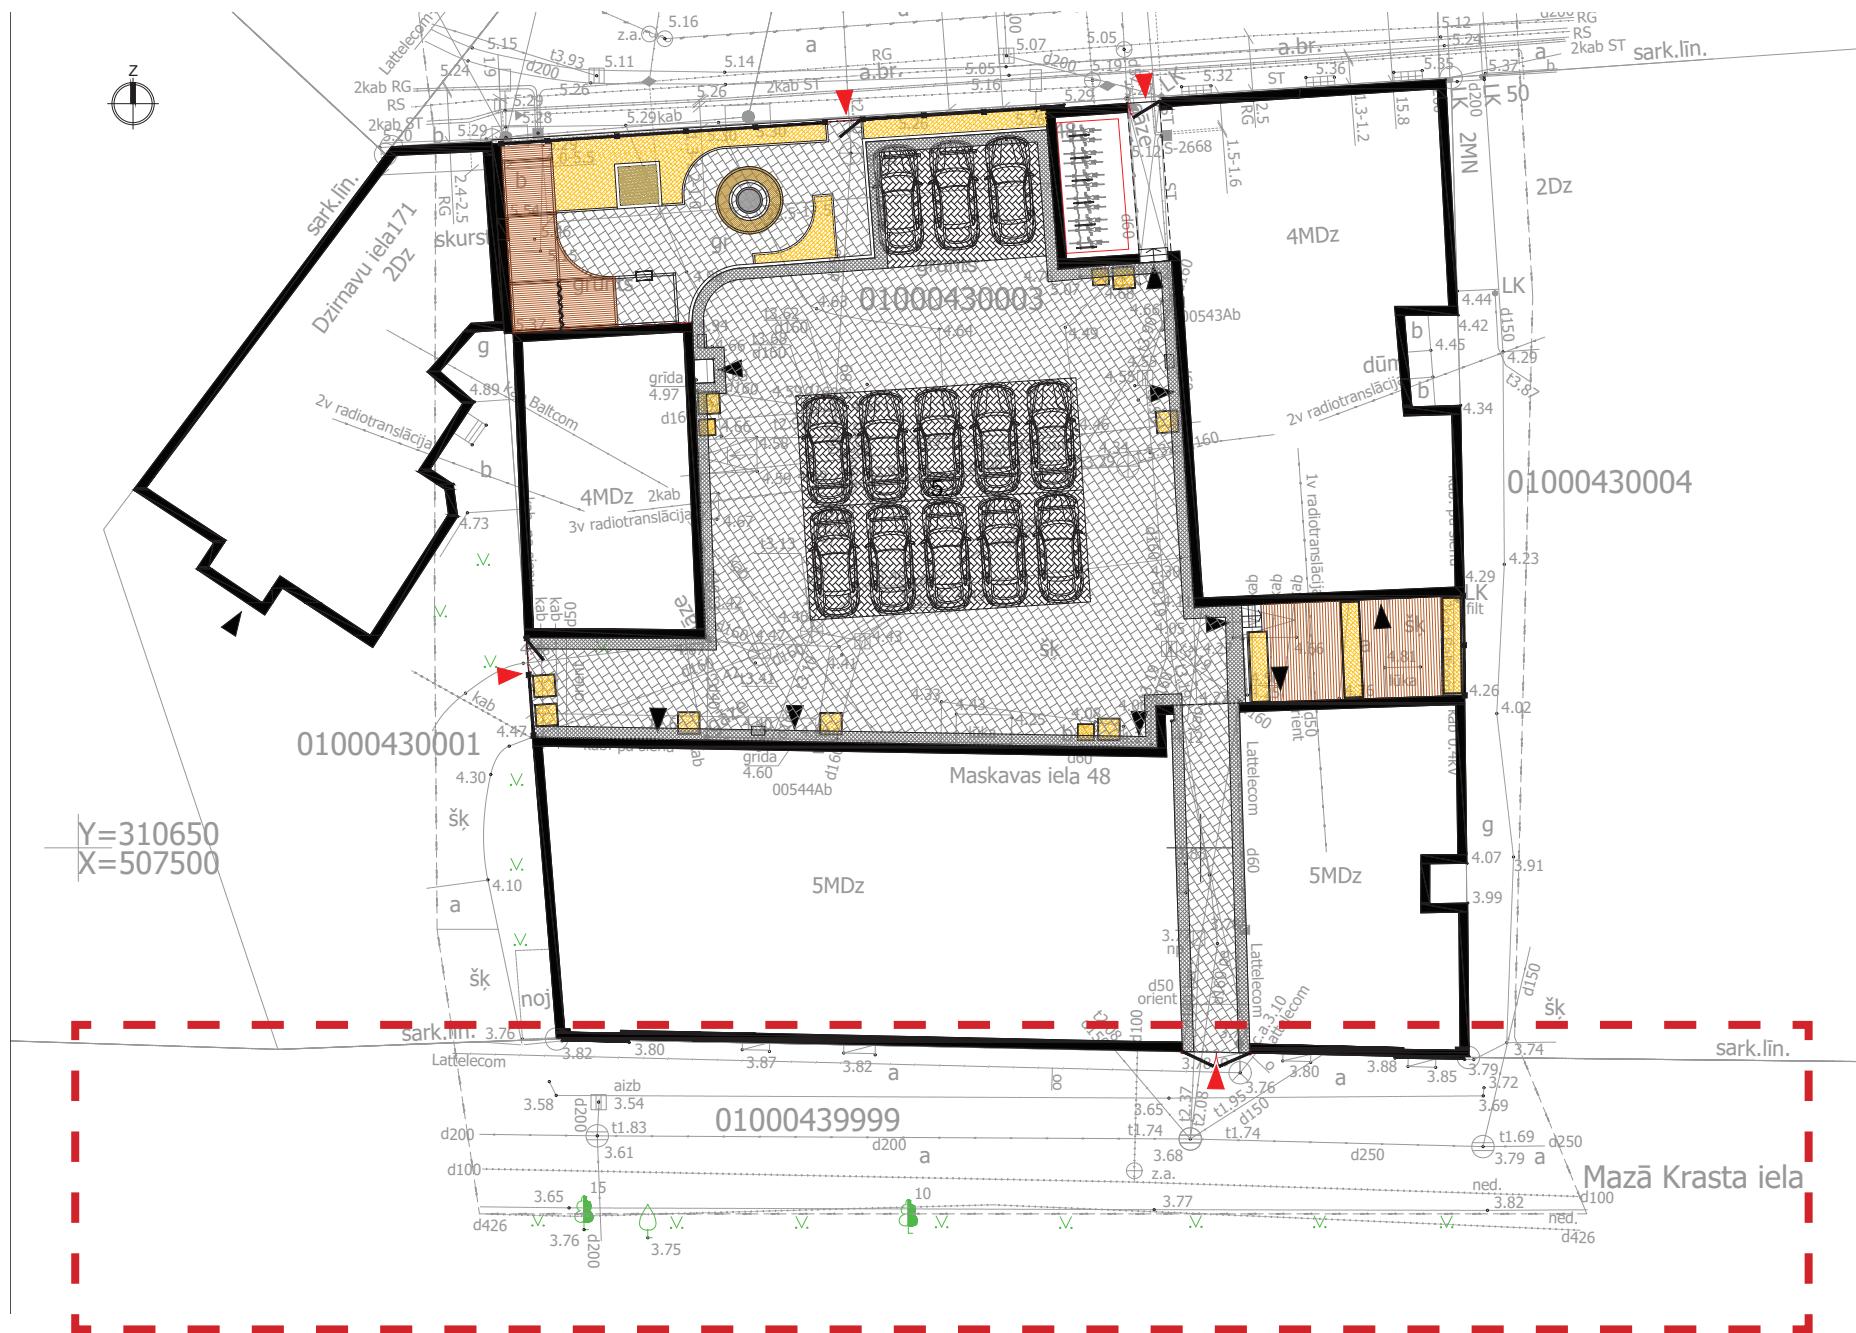


MAZĀ KRASTA IELA Labiekārtojuma teritorija

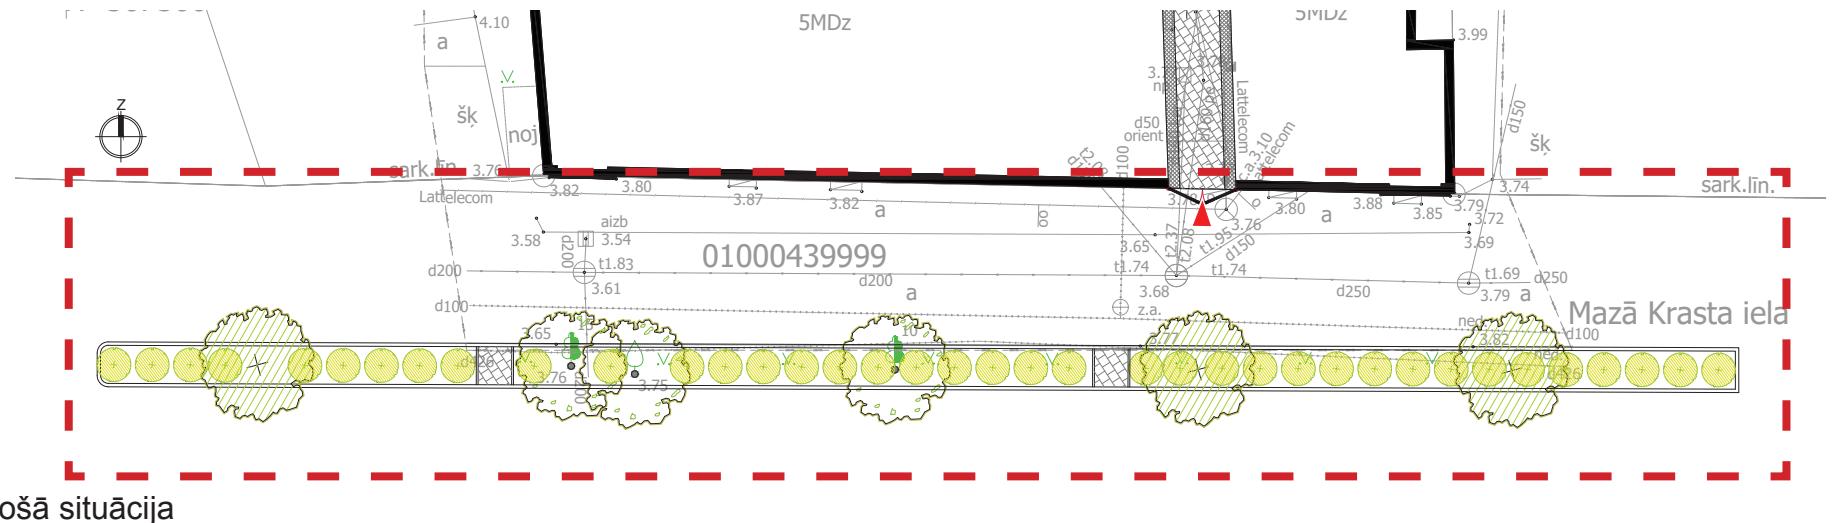

Esošā situācija

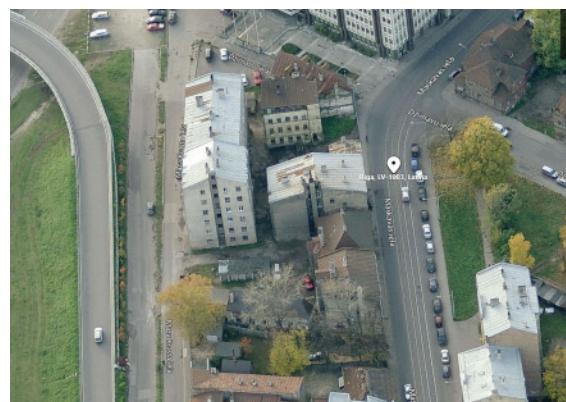

MAZĀ KRASTA IELA Labiekārtojuma teritorija

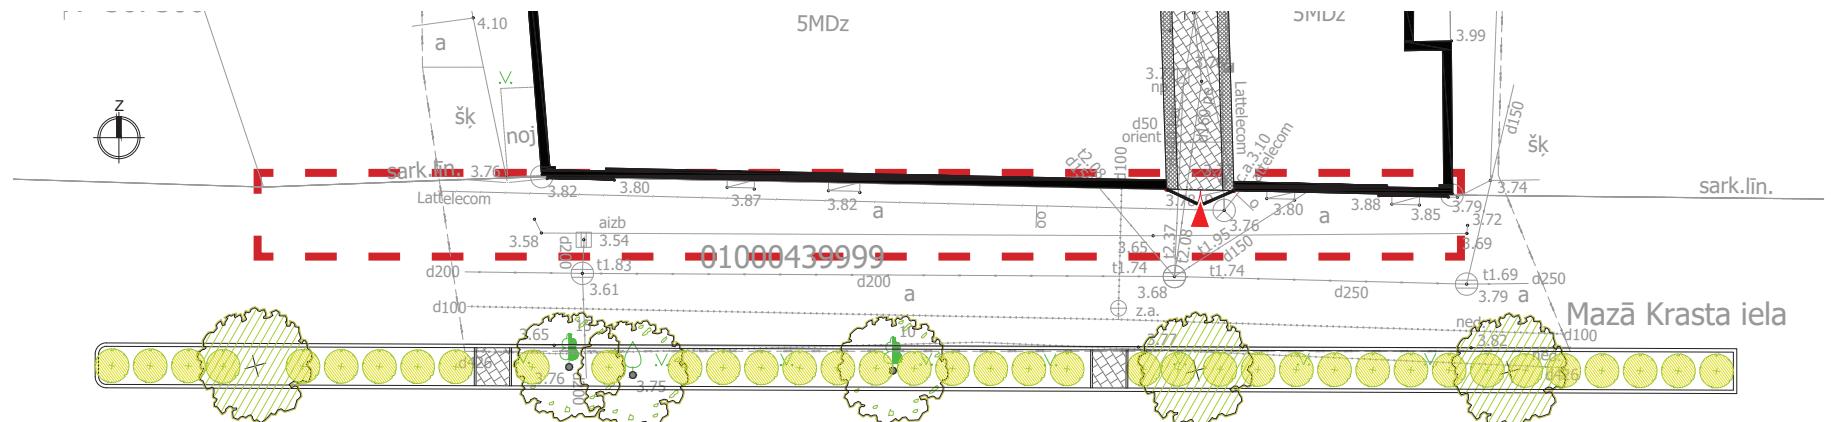


Labiekārtojuma uzlabošanas darbi

- 1) Ietves asfalta seguma un bortakmens atjaunošana ēkas pieguļošā zonā. Seguma apjoms 105 m². Bortakmens apjoms 44 m. Iebrauktuves betona elementi - 2 komplekti (2 x 3.5 m).
 - 2) Lietusūdens savāksānas gūlijas tīrīšana.



MAZĀ KRASTA IELA

Labiekārtojuma teritorija - ceļa atdalosā jola

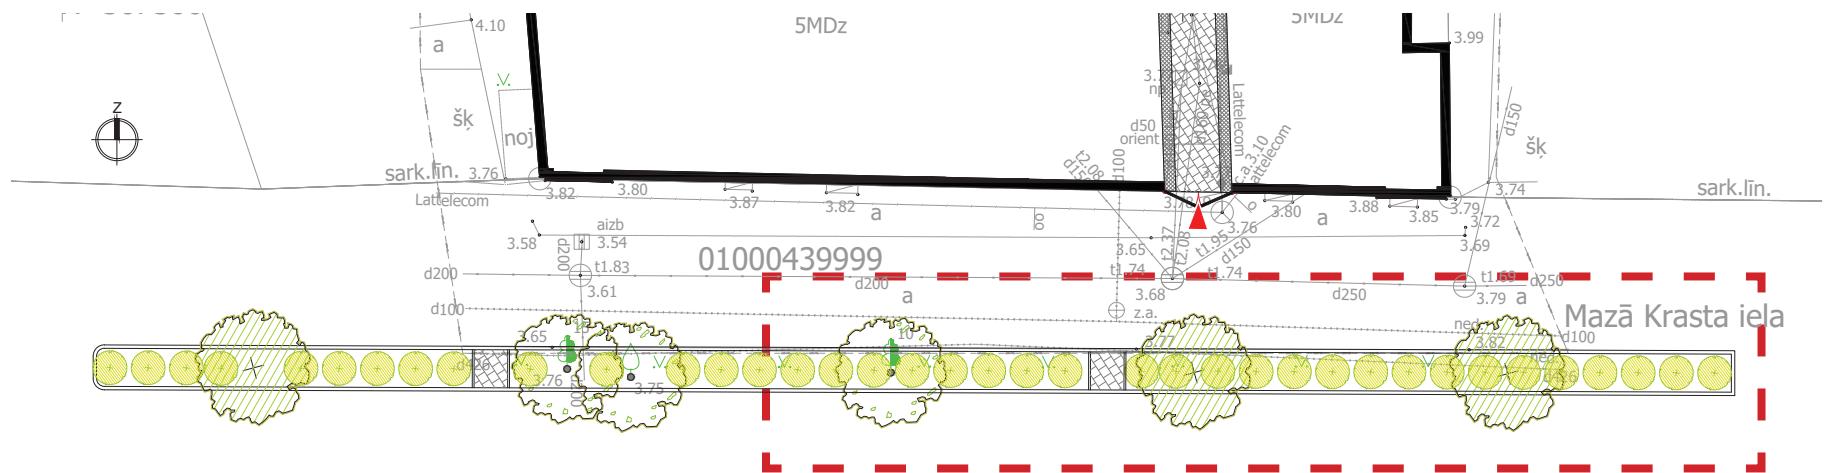

Projektēto apstādījumu shematisks attēlojums



Labiekārtojuma uzlabošanas darbi

- 1) Bojāto betona ceļa apmaļu nomaiņa.
- 2) Stādījumu zonas saugsnes sagatavošana - kokaugu stādījumiem jāparedz 1 x 1 x 1 m stādījumu bedre ar auglīgo augsnī, krūmaugiem auglīgās augsnēs sagatavošana 0,45 m dzīlumā.
- 3) Kokaugu stādīšana (Parastā kļava/ *Acer platanoides*)
- 4) Zemsedzes augu stādīšana (Japānas spireja/ *Spiraea japonica*).



Acer platanoides



Spiraea japonica 'Bailcarol'




Juniperus horizontalis 'Buffalo'



Cotoneaster dammeri 'Ursynow'

MAZĀ KRASTA IELA

Labiekārtojuma teritorija - ceļa atdalosā jola

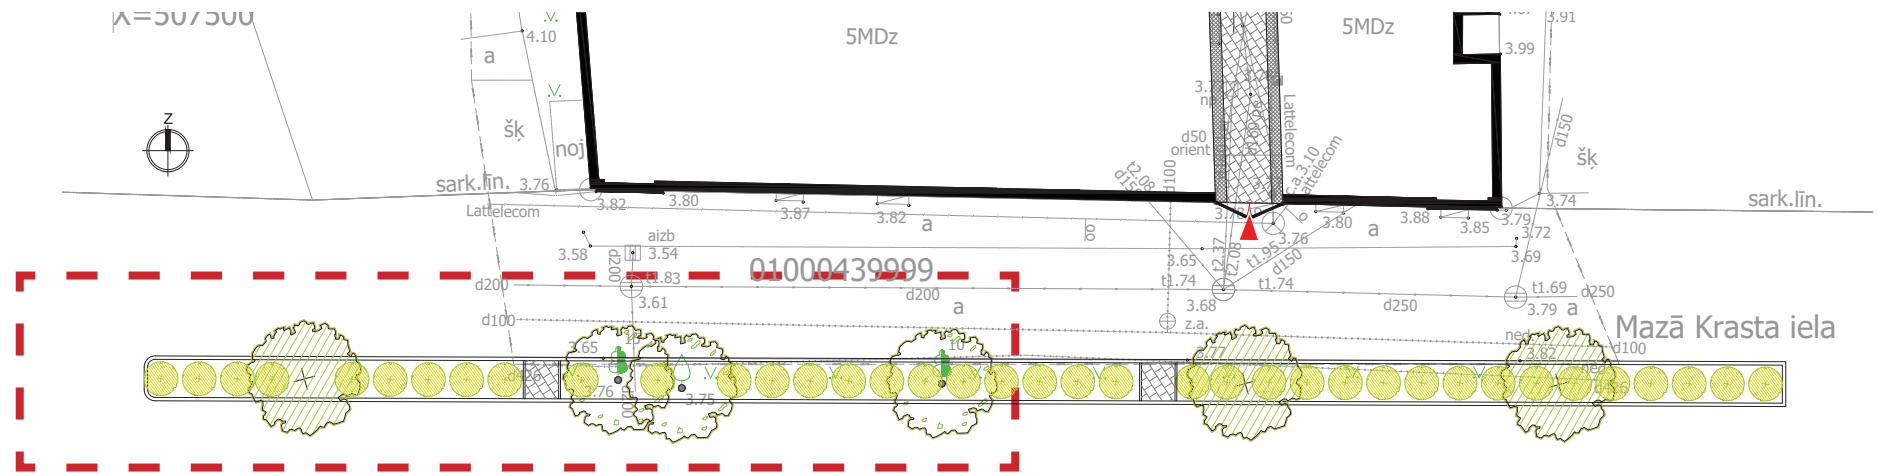

Projektēto apstādījumu shematisks attēlojums



Labiekārtojuma uzlabošanas darbi

- 1) Bojāto ceļa apmaļu nomaiņa.
- 2) Stādījumu zonas saugsnes sagatavošana - kokaugu stādījumiem jāparedz 1 x 1x 1 m stādījumu bedre ar auglīgo augsnī, krūmaugiem auglīgās augsnēs sagatavošana 0,45 m dzījumā.
- 3) Kokaugu stādīšana (Parastā kļava/ Acer platanoides)
- 4) Zemsedzes augu stādīšana (Japānas spireja/ Spiraea japonica).



Acer platanoides



Spiraea japonica
'Bailcarol'




Juniperus horizontalis
'Buffalo'




Cotoneaster dammeri
'Ursynow'

MAZĀ KRASTA IELA

Labiekārtojuma teritorija - tilta nobrauktuves (estakādes) zona

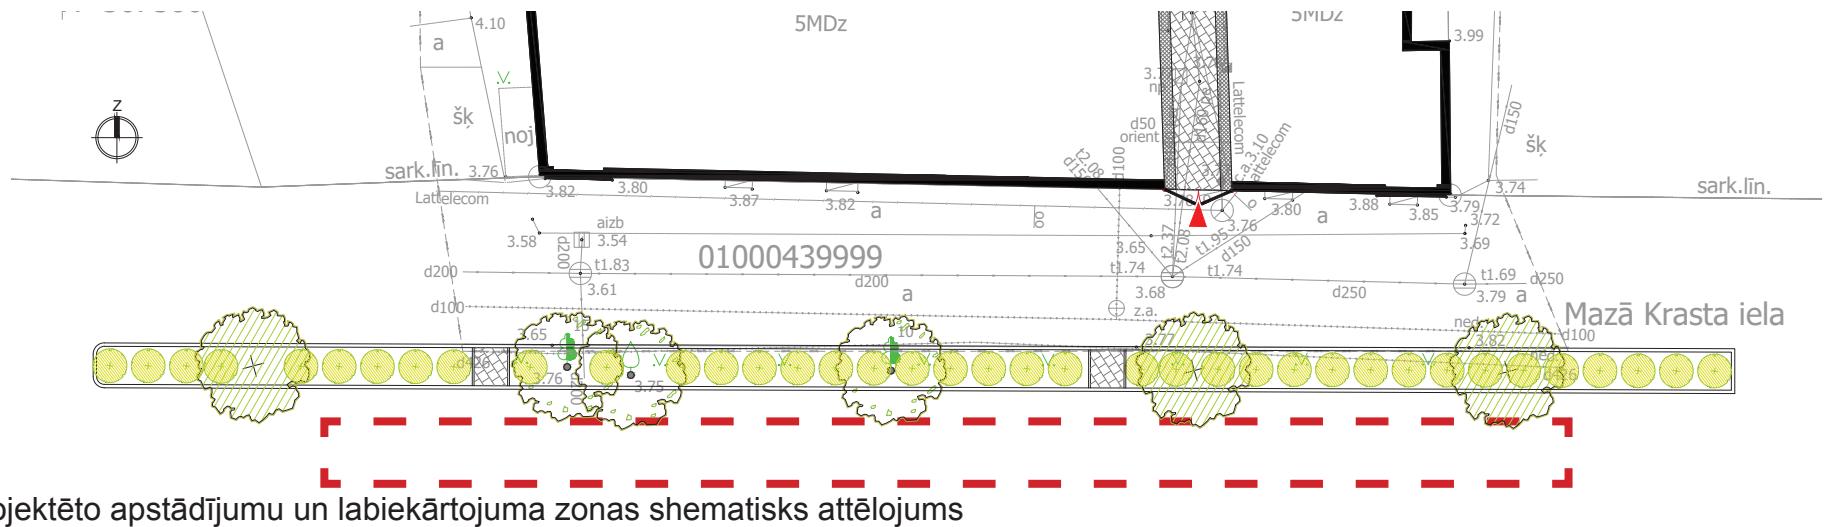

Projektēto apstādījumu un labiekārtojuma zonas shematisks attēlojums

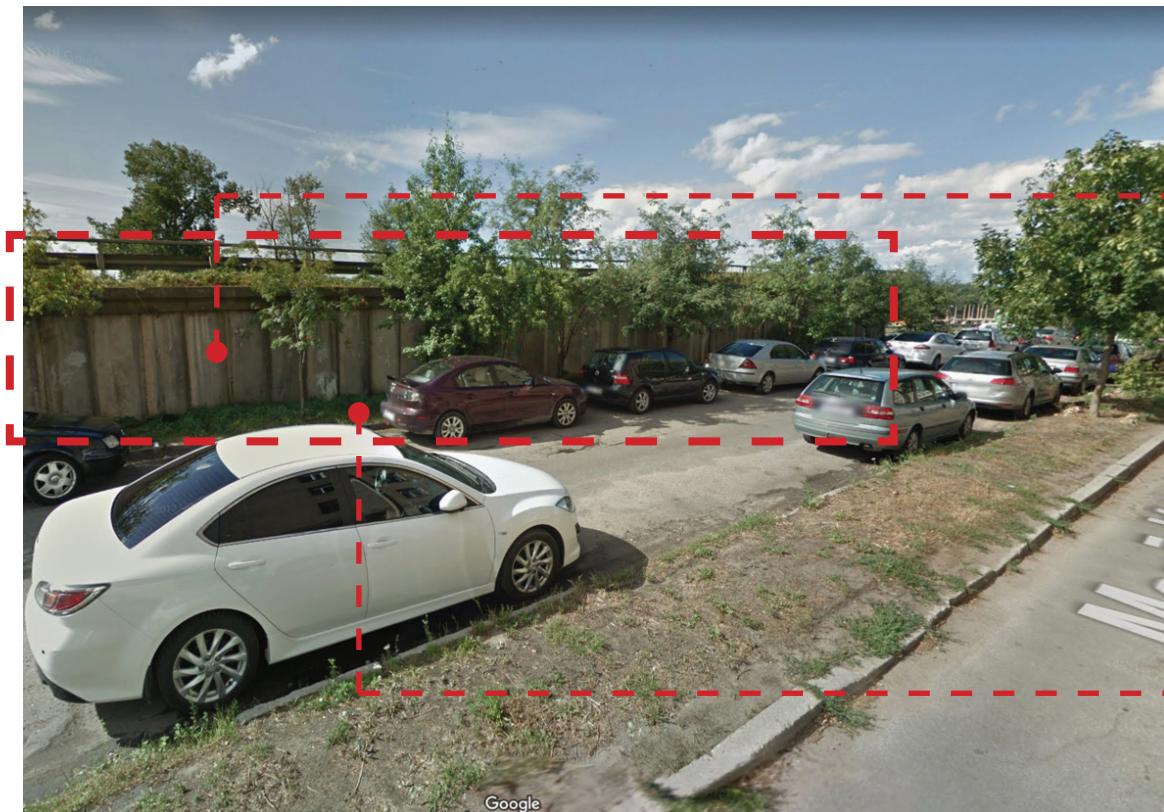

Labiekārtojuma uzlabošanas darbi:

- Vingrošanas sienas uzstādīšana (vietās, kur ļauj estakādes atbalsta sienas augstums, izvietoti vingrošanas elementi ar vingrojumu paraugu info stendu).



- Zaļās zonas apstādījumu sakopšana starp estakādi un Māzas Krasta ielas brauktuves bortakmenti:



- Esošo kokaugu vainaga sakopšana.
 - Zemsedzes apstādījumu veidošana (*Dammera klintene*/*Cotoneater dammeri*).