

Atdosim sauli Saulkrastu ielai!

PROJEKTA SKICE

SEGUMI



- Stiprinātas grants celiņi;
- Priedes koka apmales;
- Lapu koku čipšu - šķeldas segums rotaļu laukumos;

ATKRITUMU URNAS "CrystalCS110" (2 gab.)



SOLIŅI "Miela LME151t" (3 gab.)



VELO NOVIETNES (2 gab.)



APSTĀDĪJUMI

Ceriņu krūmi




Ceriņu krūmi



Hortenziju dobe



Priedes (3. gab)

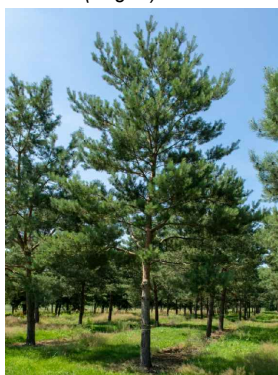

Ziemassvētku egle (1 gab.)




Robīnijas (3 gab.)



Cukura kļavas (2 gab)



TERITORIJAS KONTEKSTS


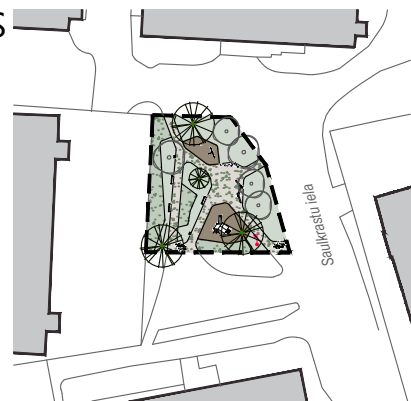


SPORTA VINGROŠANAS
LAUKUMS ar pievilkšanās
stieni - RB2307,
atspiešanās līdztekām un
lapu koku šķeldas segumu

KOKA BLUČĪŠI /
LĪDZSVARA STABIŅI
ROBINIA RB1251

LĪDZSVARA TAKA
ROBINIA RB1257

ROTAĻU LAUKUMS ar rotaļu elementu -
koka mājiņu - ROBINIA RB1206 un lapu koku
šķeldas segumu

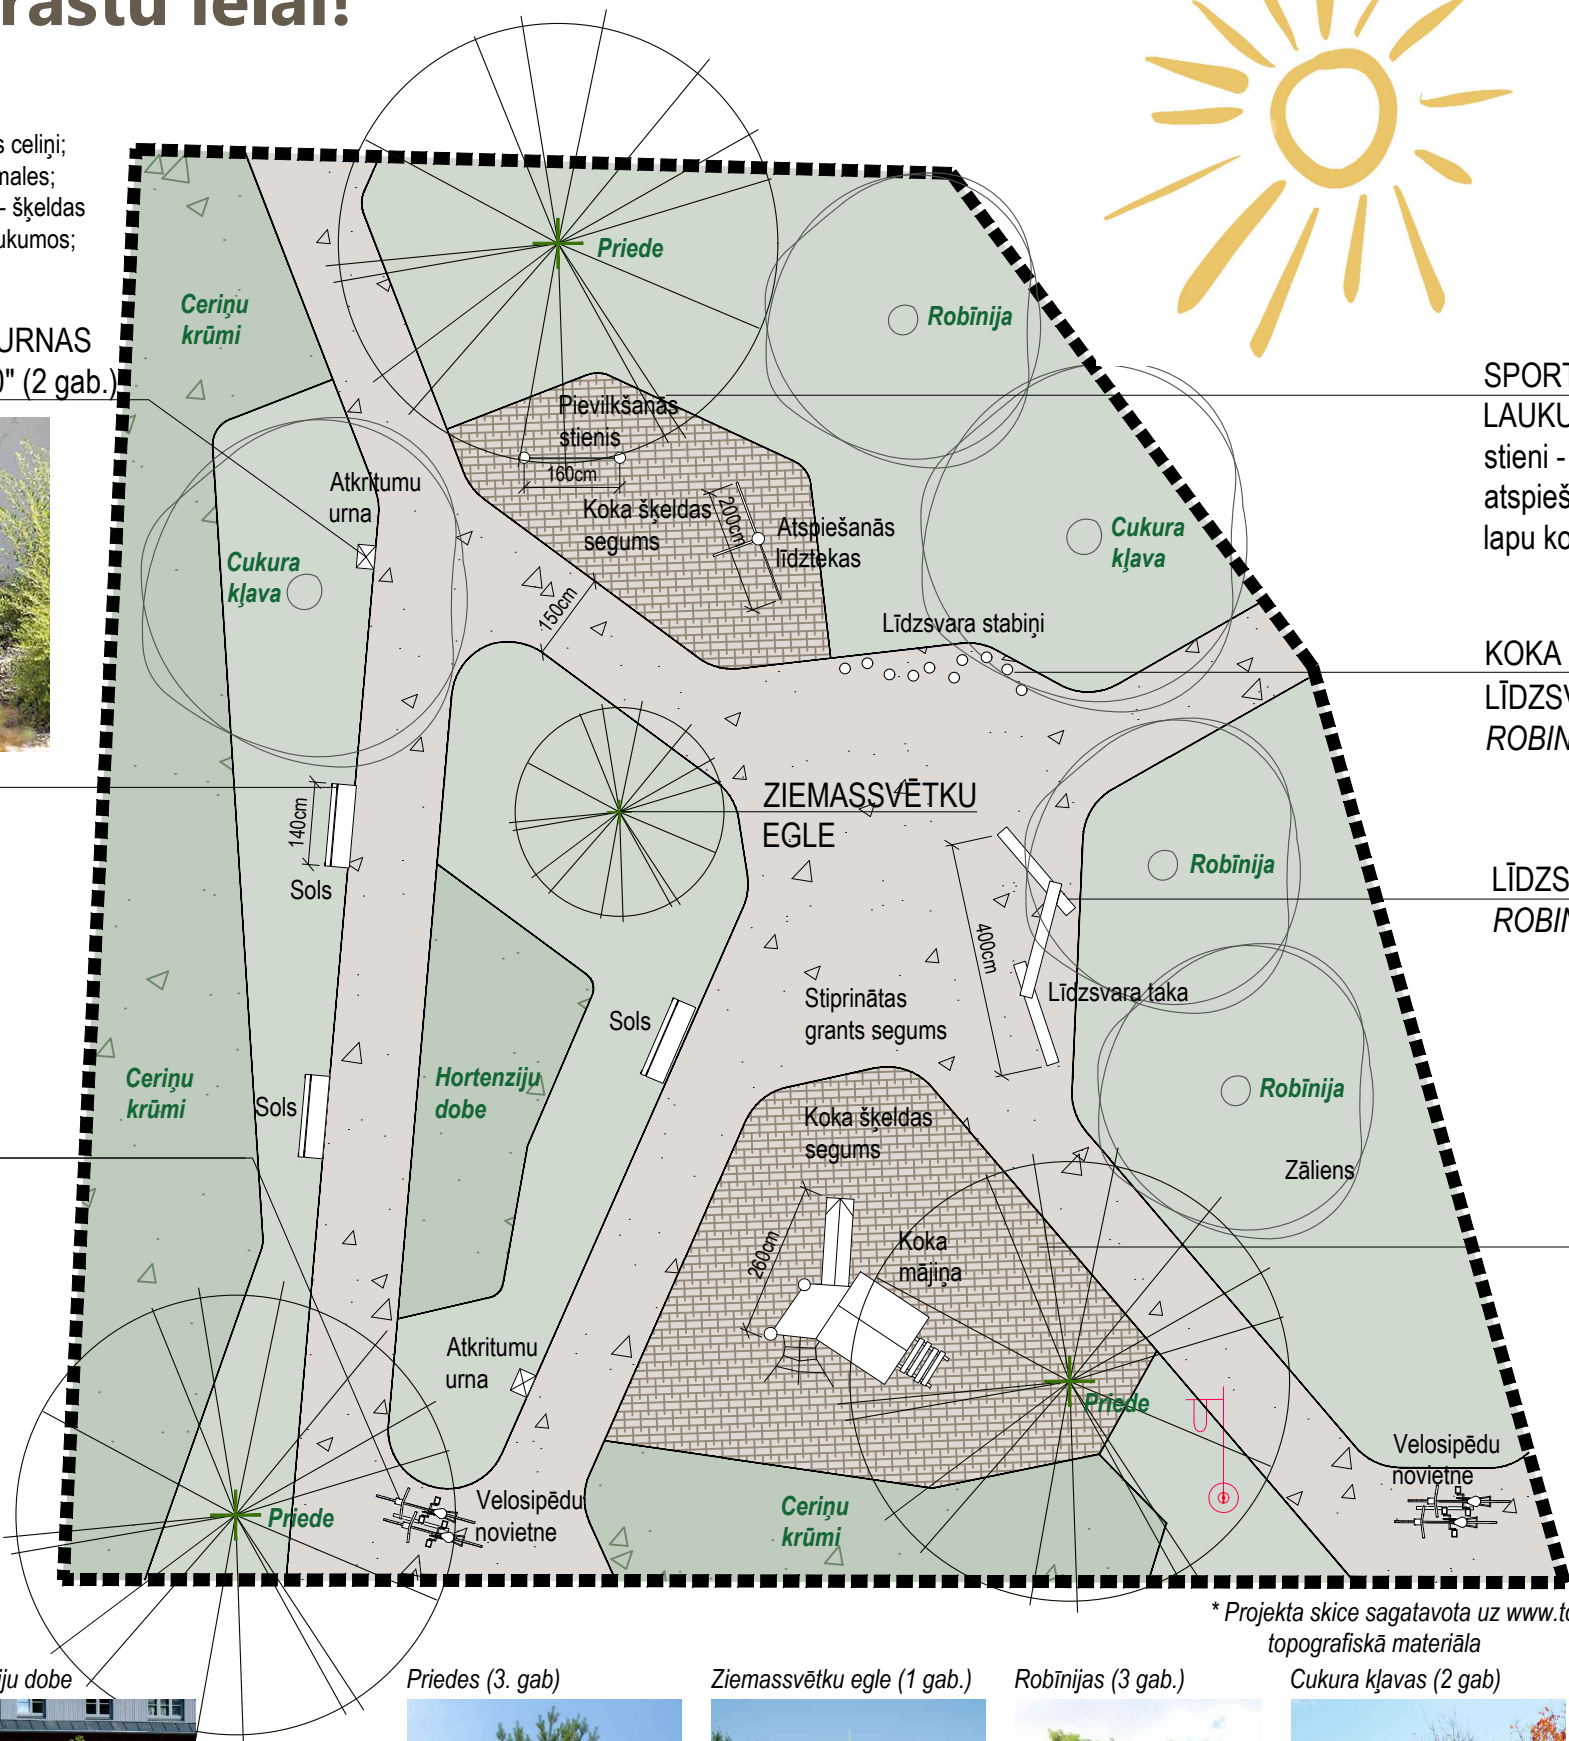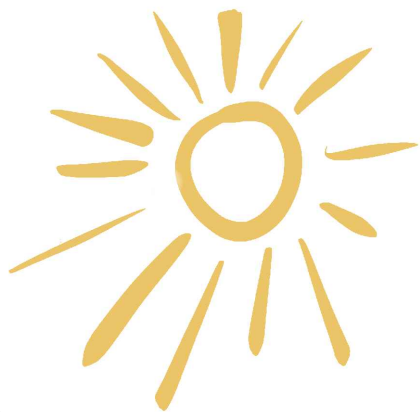

* Projekta skice sagatavota uz www.topografija.lv
topogrāfiskā materiāla