



# NOVIETNES PLĀNA SHĒMAS FRAGMENTS 1

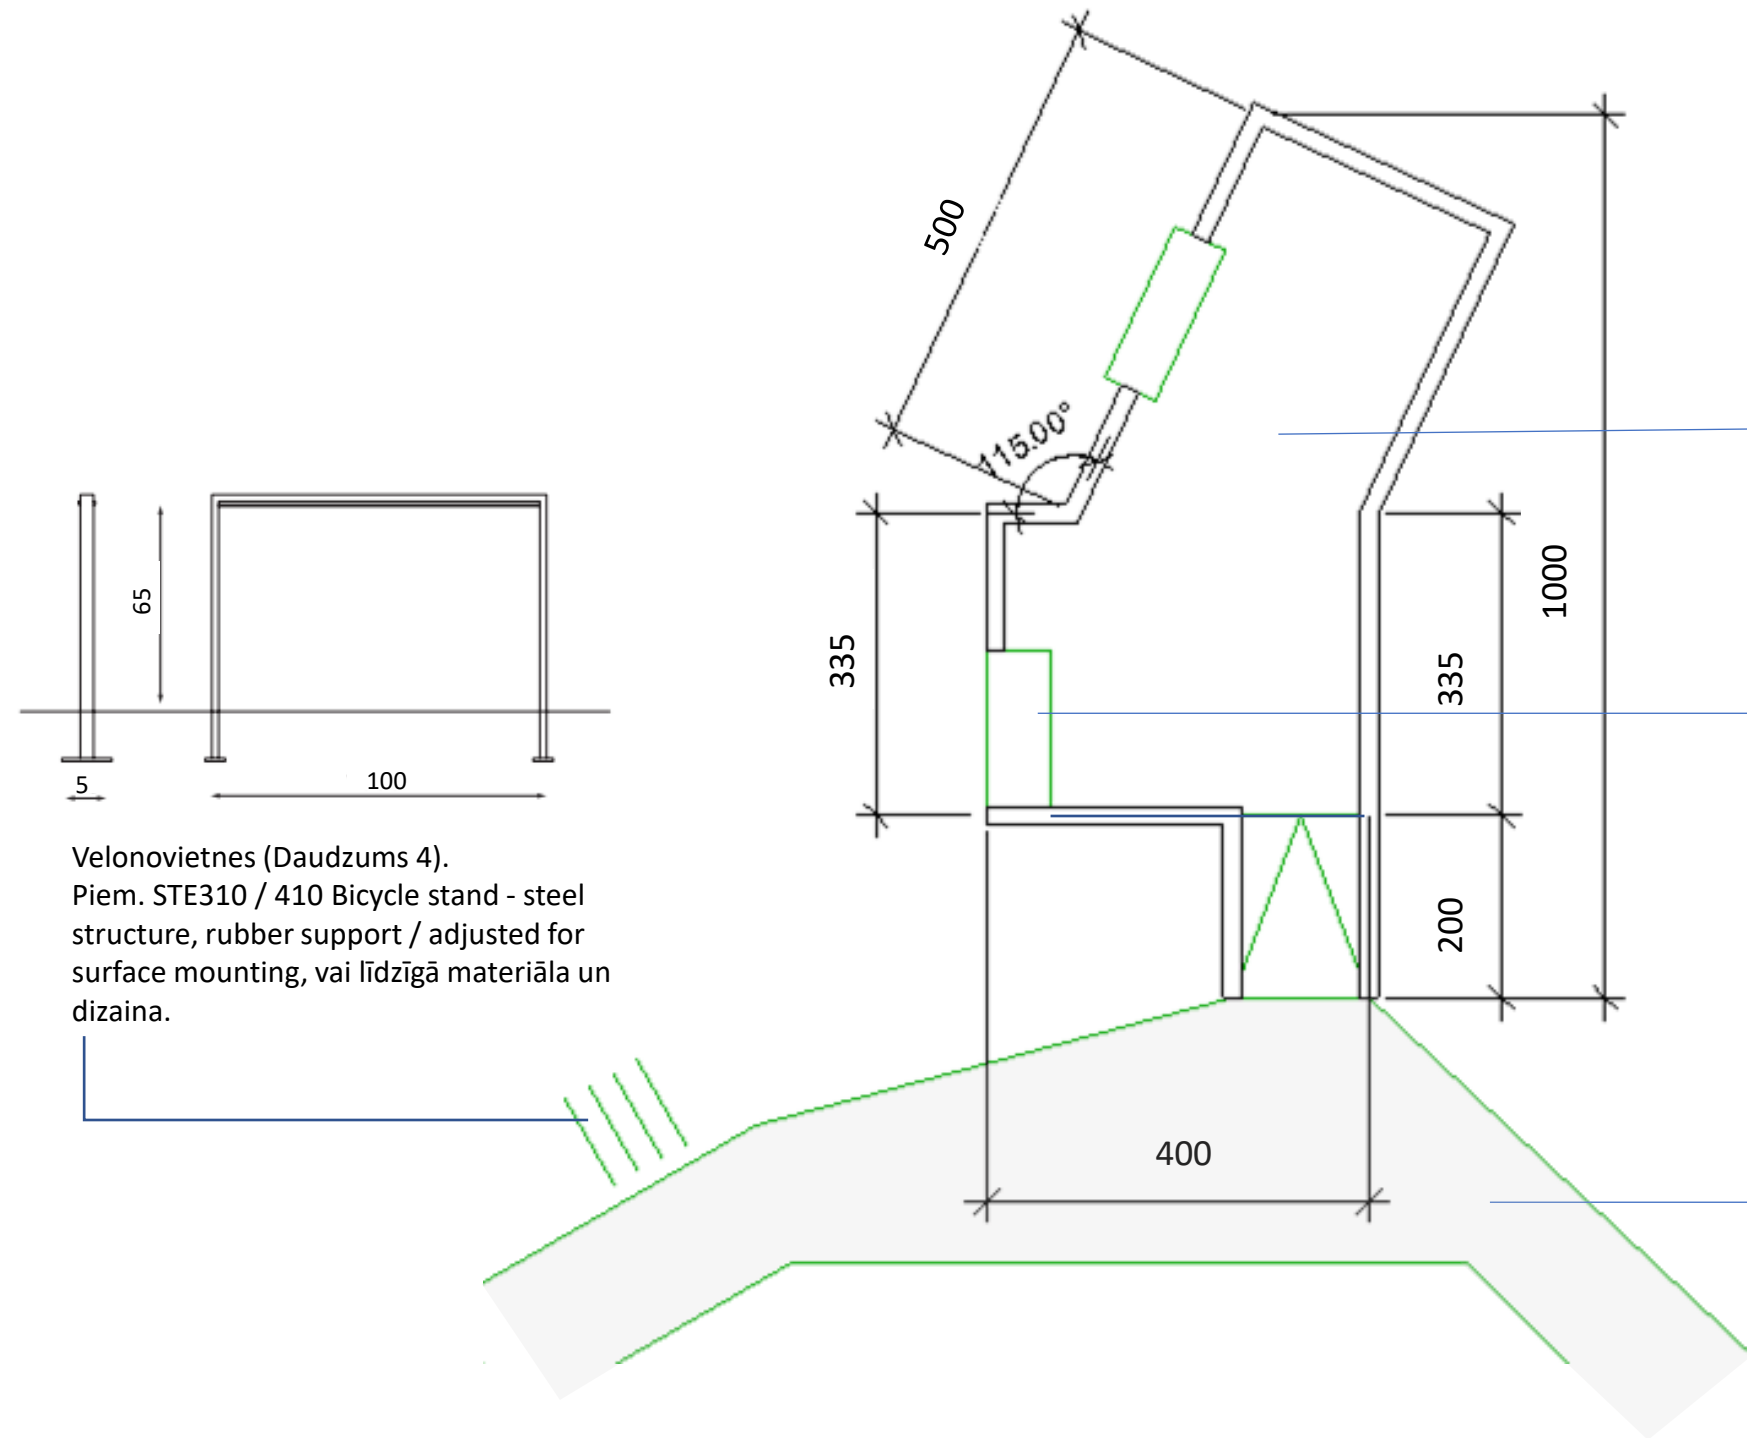


Koka dēļu skatu platforma

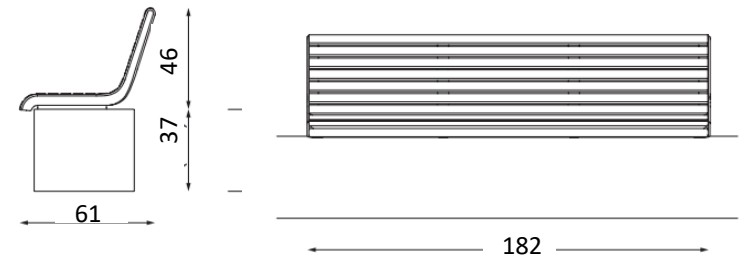

Koka virsmas soliņi (Daudzums 2).

Stiprinātas grants segums vai līdzvērtīgs ceļu segums, kas atļauts mikroieguma teritorijā.

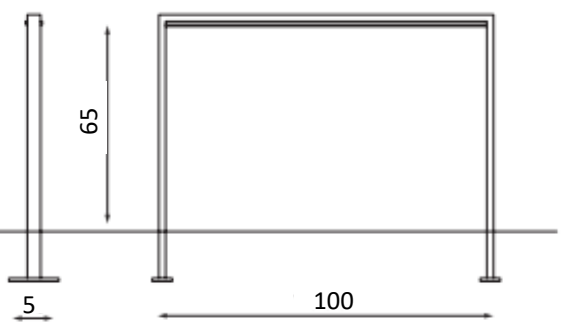

Velonovietnes (Daudzums 4).  
Piem. STE310 / 410 Bicycle stand - steel structure, rubber support / adjusted for surface mounting, vai līdzīgā materiāla un dizaina.