


ĢENERĀLPLĀNS

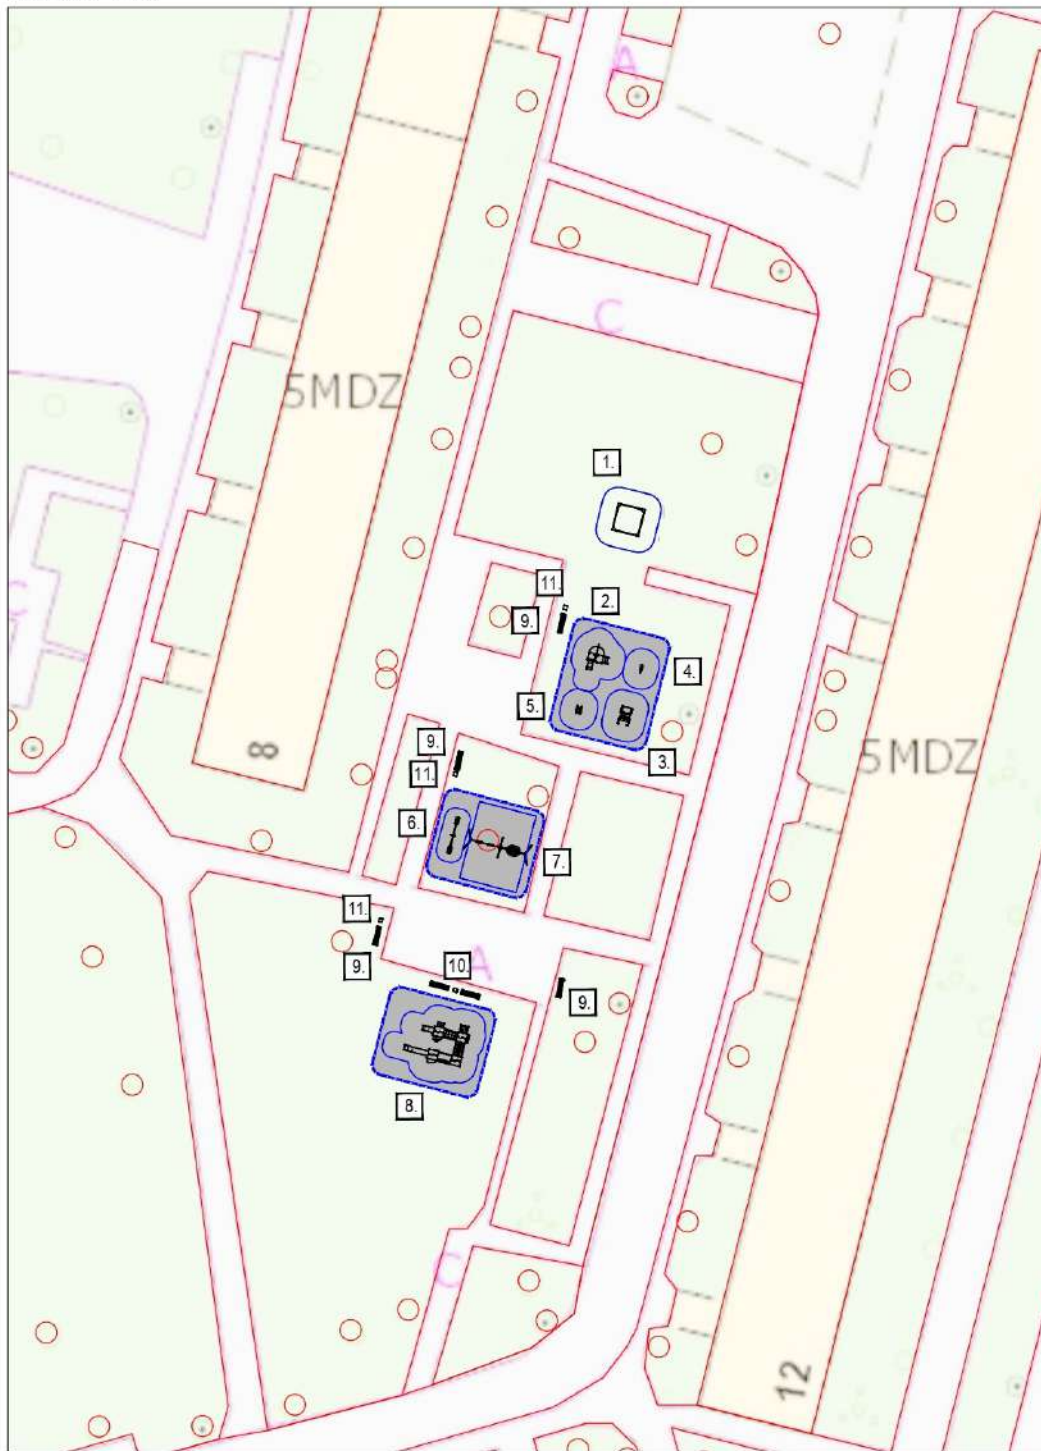

PROJEKTĒTO IEKĀRTU EKSPLIKĀCIJAS TABULA

Nr.	Nosaukums	Tekartas attēls	Skaits gab.	Specifikācija ar norādītu drošības zonu
1	Smiļšu kaste TE332		1	<ul style="list-style-type: none"> Garums: 2100 mm Platums: 2100 mm Kopējais augstums: 325 mm Vecuma grupa: 1-12 gadi
2	Rotāju komplekss Minisweet 0111		1	<ul style="list-style-type: none"> Garums: 2540 mm Platums: 1900 mm Kopējais augstums: 2350 mm Drošības zona: 21,72 m² Vecuma diapozons: 1-8 gadi Maksimālais krišanas augstums: -0,60 m
3	Automašīna "Džips" 0820		1	<ul style="list-style-type: none"> Garums: 1700 mm Platums: 1000 mm Kopējais augstums: 100cm/260x100x100 Vecuma grupa: 3-12 gadi Drošības zona: 16,90 m² Maksimālais krišanas augstums: -0,60 m
4	Atspersūpole "Mocītis" 0603		1	<ul style="list-style-type: none"> Garums: 800 mm Platums: 210 mm Kopējais augstums: 750 mm Vecuma grupa: 1-12 gadi Drošības zona: 10,26 m² Maksimālais krišanas augstums: -0,60 m
5	Atspersūpole "Kāpurķēžu traktors" 0633		1	<ul style="list-style-type: none"> Garums: 730 mm Platums: 430 mm Kopējais augstums: 750 mm Vecuma grupa: 1-12 gadi Drošības zona: 10,90 m² Maksimālais krišanas augstums: -0,60 m
6	Līdzsvara šūpoles SWING ST0524		1	<ul style="list-style-type: none"> Garums: 3100 mm Platums: 400 mm Kopējais augstums: 900 mm Vecuma grupa: 3-14 gadi Lietotāju skaits: 2 Drošības zona: 11,4 m² Maksimālais krišanas augstums: 0,99 m
7	Šūpoles visiem ST1494		1	<ul style="list-style-type: none"> Garums: 6150 mm Platums: 1950 mm Kopējais augstums: 2400 mm Vecuma grupa: 1-3/3-14 gadi Lietotāju skaits: 8 Drošības zona: 40,3 m² Maksimālais krišanas augstums: 1,30 m
8	Rotāju komplekss WD1412		1	<ul style="list-style-type: none"> Garums: 5650 mm Platums: 4240 mm Kopējais augstums: 3670 mm Vecuma grupa: 3-14 gadi Drošības zona: 50,2 m² Maksimālais krišanas augstums: 2100 mm
9	Parka sols ar betona kājām un atzveltni		1	<ul style="list-style-type: none"> Garums: 1800 mm Platums: 450 mm
10	Parka sols ar betona kājām bez atzveltnes ar betona umu		1	<ul style="list-style-type: none"> Garums: 4000 mm Platums: 450 mm
11	Betona atkritumu urna		1	<ul style="list-style-type: none"> Garums: 500 mm Platums: 500 mm
	SBR gumijas mulča		1	<ul style="list-style-type: none"> FR25-50mm

PIENĒMTIE APZĪMĒJUMI

- Gumijas mulčas segums (263 m²)
- Bērnu rotaļu iekārtas ar drošības zonu

				Pasūtītājs:		
				Objekts/Adrese:		
Izstrādāja:	Vārds/ Uzvārds	Paraksts:	Datums:	Rasējums:		
Arhivēkle:			05.2023	Ģenerālplāns		
Sert. nr.:						
				Mērogs:	M1:500	
				Stadija	Marka-nr.	Lapa