

ŠODIENAS SITUĀCIJA


PĒRŅAVAS IELA

3 esoši metāla balsti

autostāvvvieta
un trolejbusa
apgriešanās laukums

pašvaldības
reklāmas stendi
aizsedz skatu uz laukumu

JĀŅA ASARA IELA

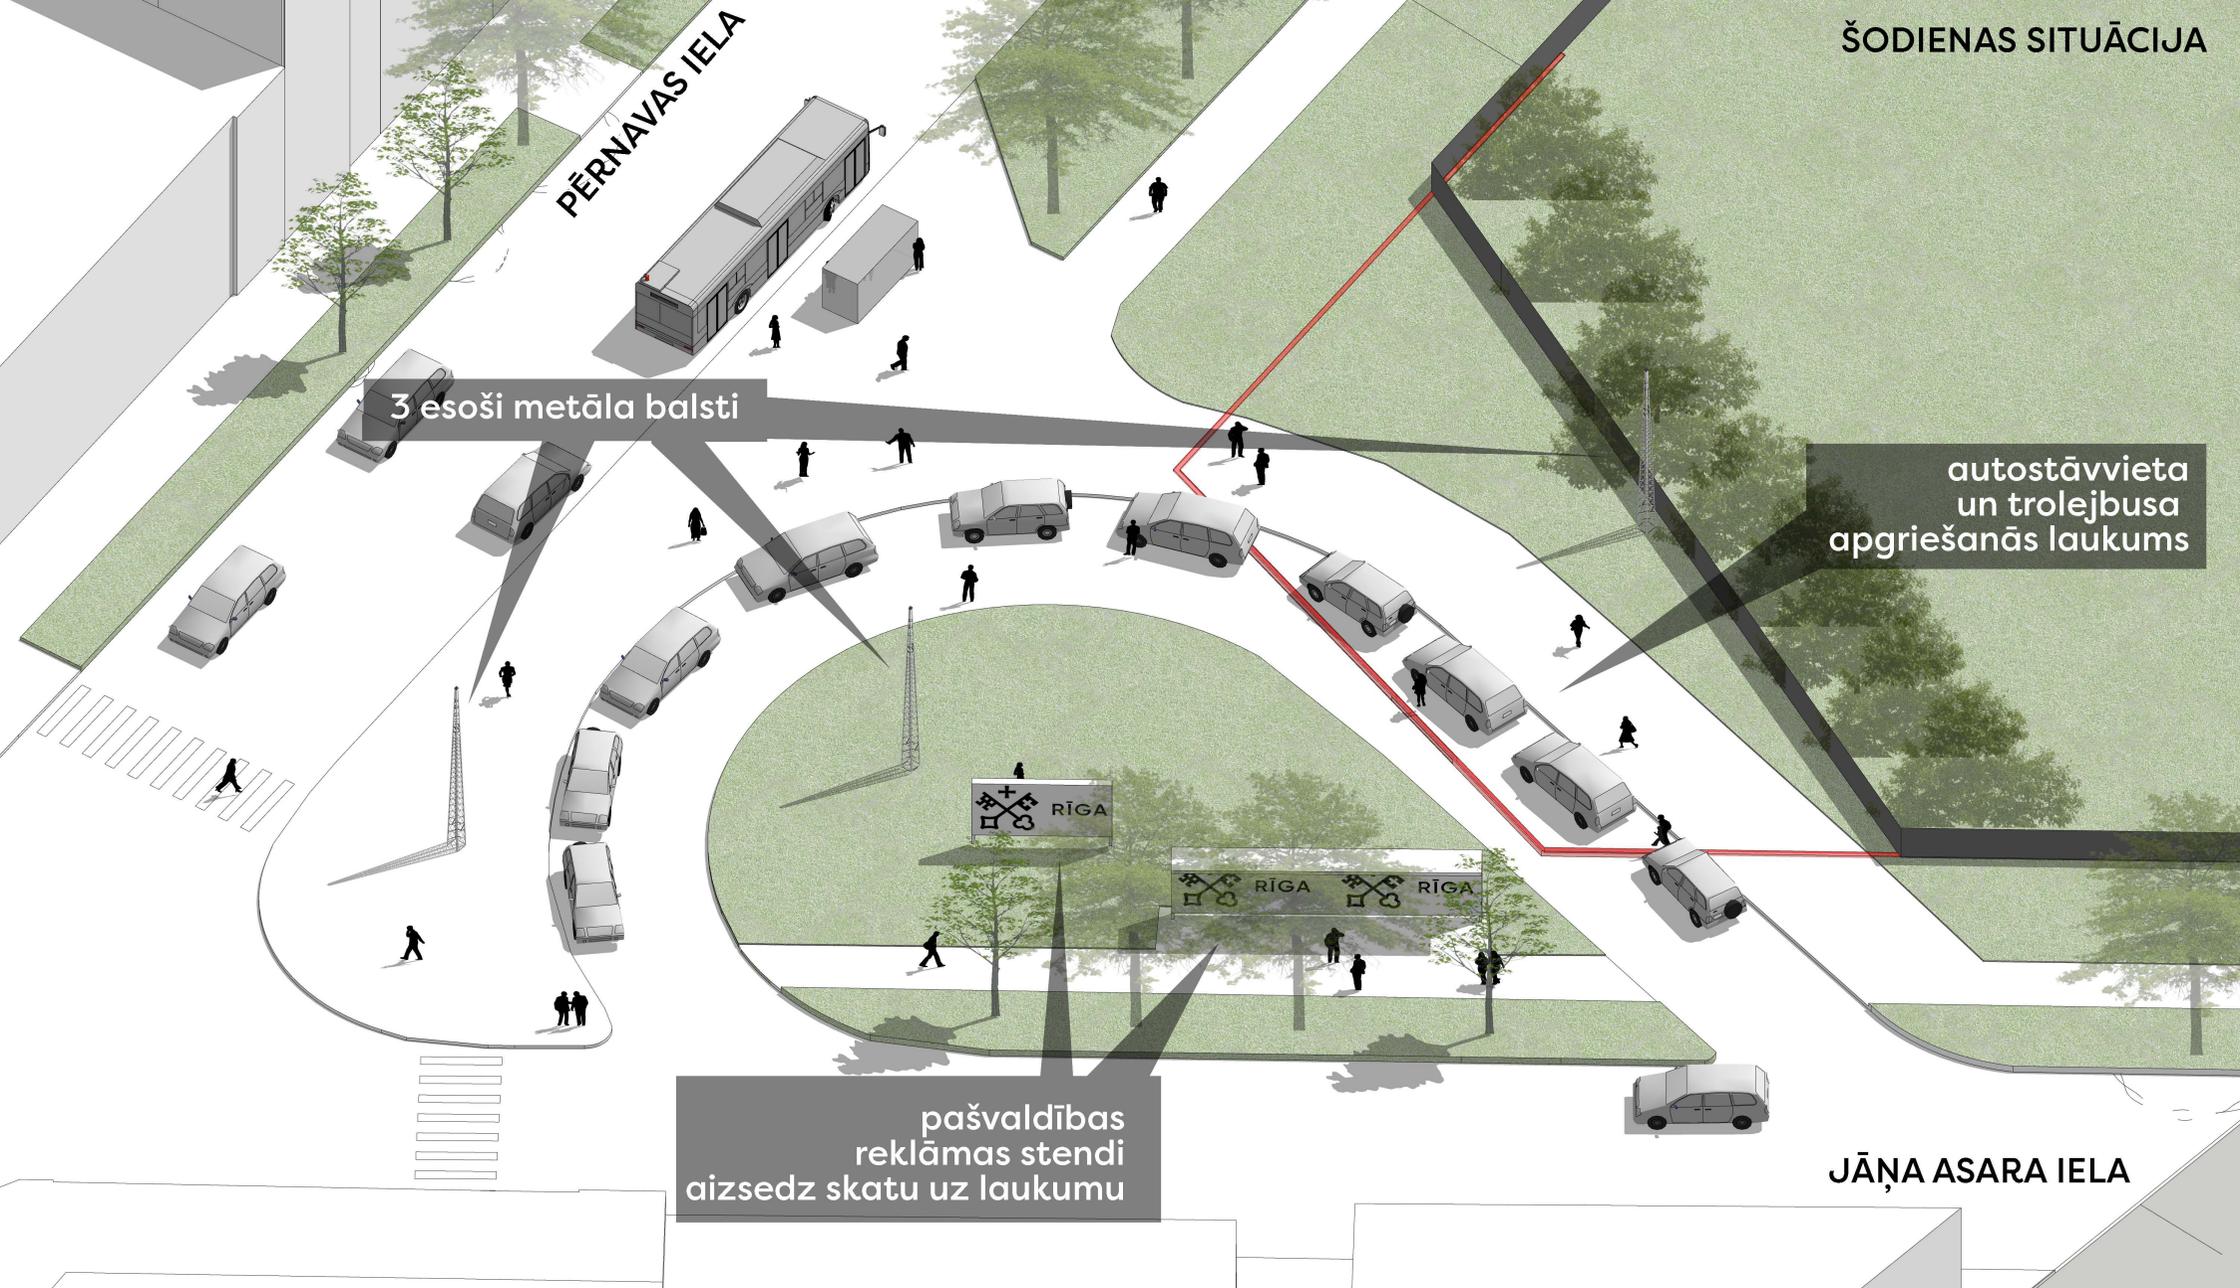


krāsoti metāla balsti
ar pulksteņi, VIETZĪME

pārvietoti pašvaldības
reklāmas stendi

apdobe (50m²)
ar dižstādiem
un krūmiem

labiekārtojuma elementi
soli

JĀŅA ASARA IELA

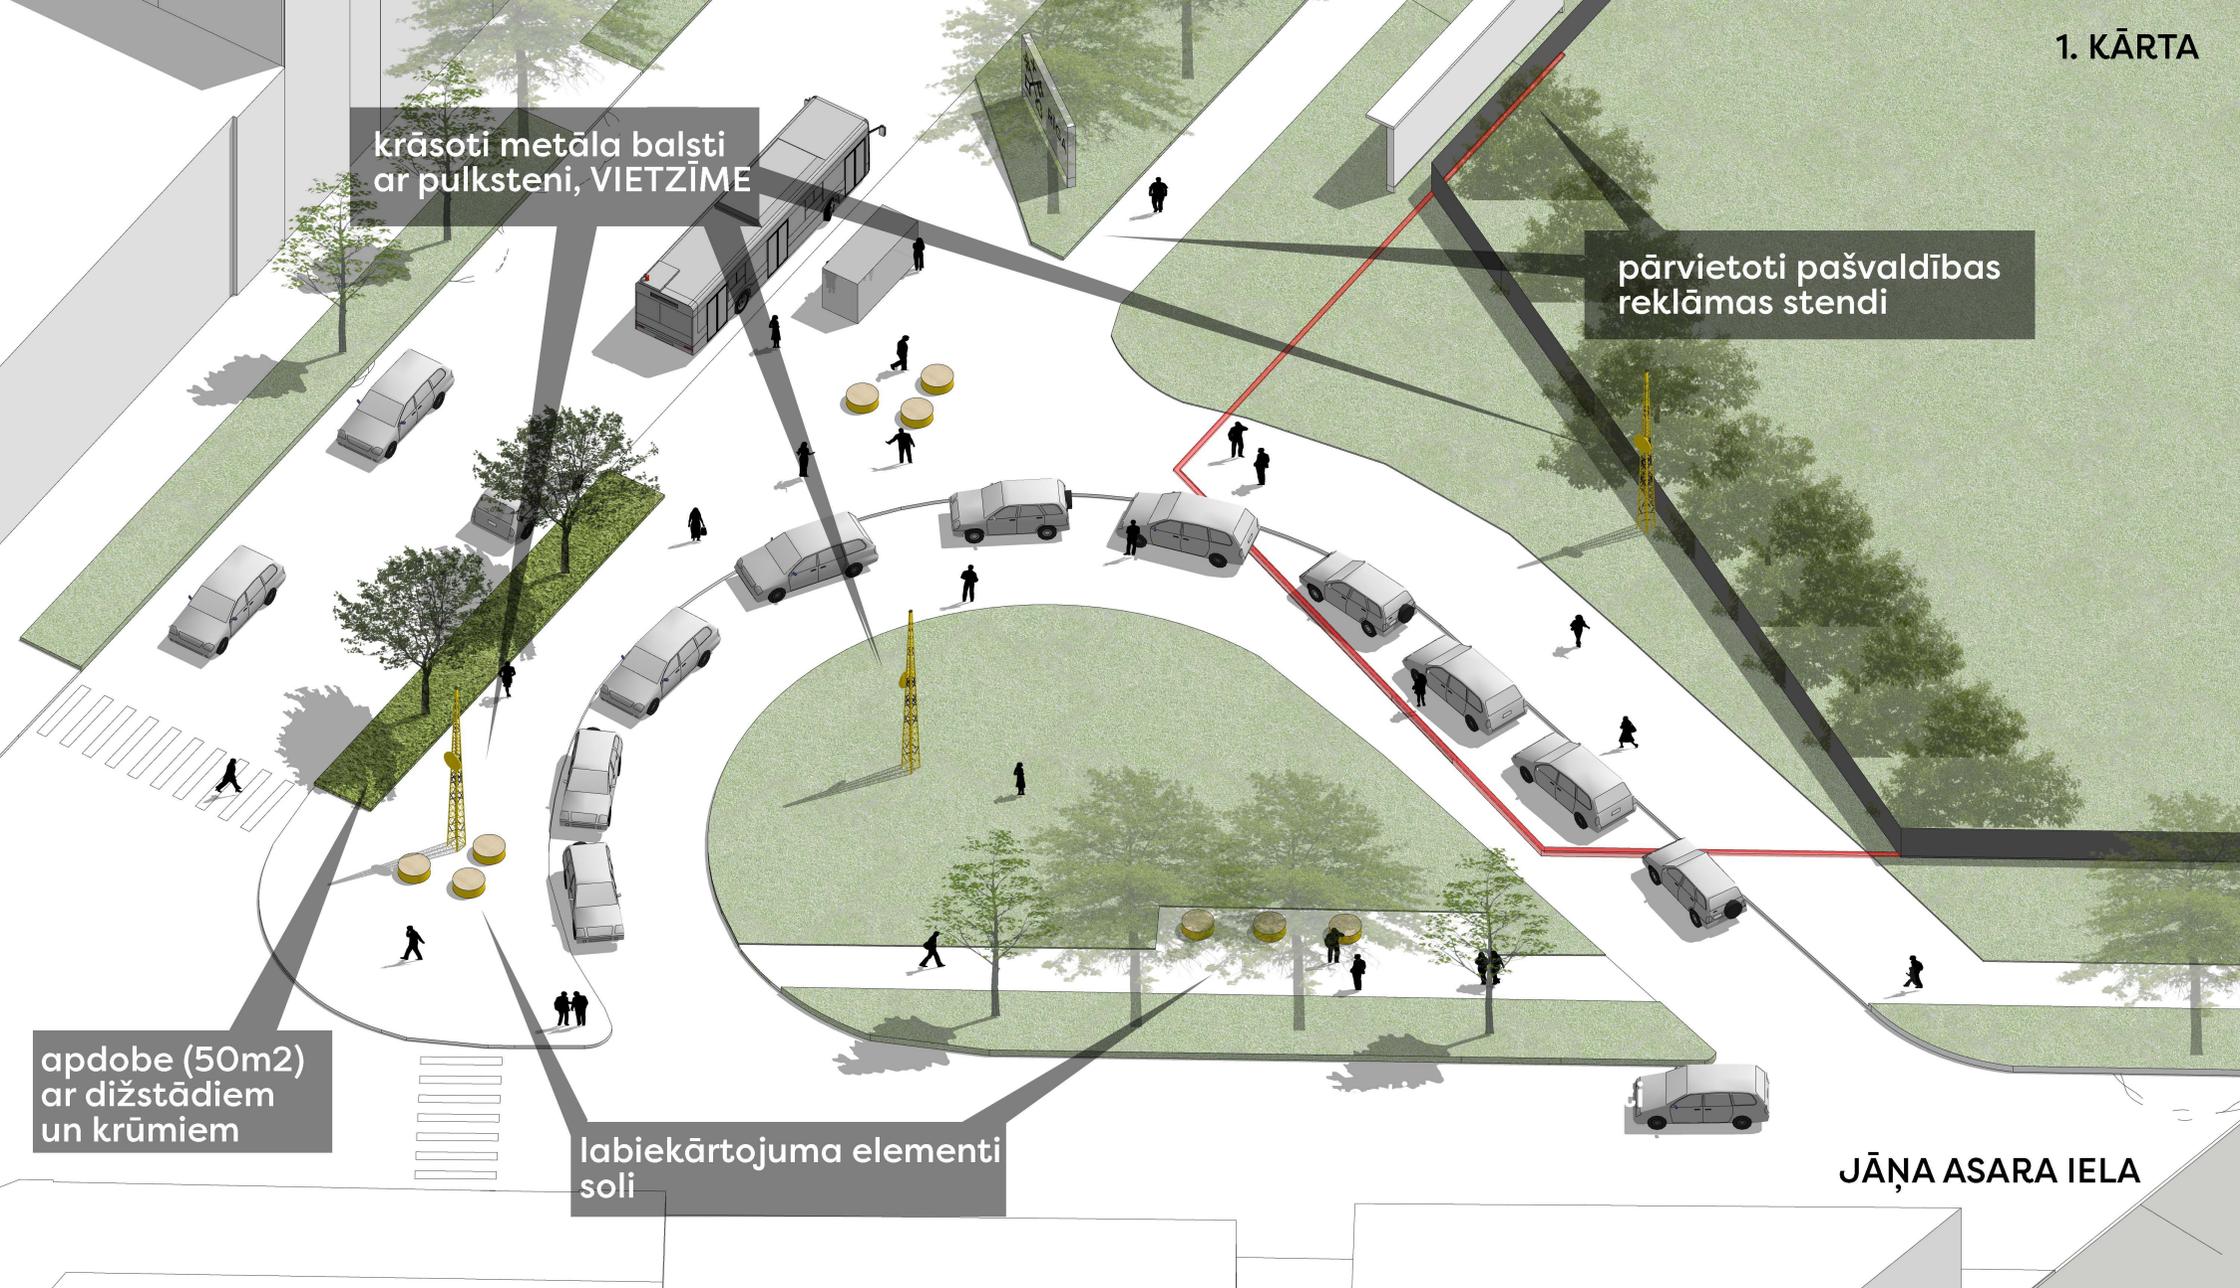

GRĪZIŅKALNA TIRGUS

PĒRŅAVAS IELA

2 jauni dižstādi

3 zonas
tidzniecības nojumēm

3 jauni dižstādi

vienots cietais iesegums
visam laukumam

papildus labiekārtojuma
elementi soliņi

JĀŅA ASARA IELA

