


Miera ielas apzaļumošana karte:

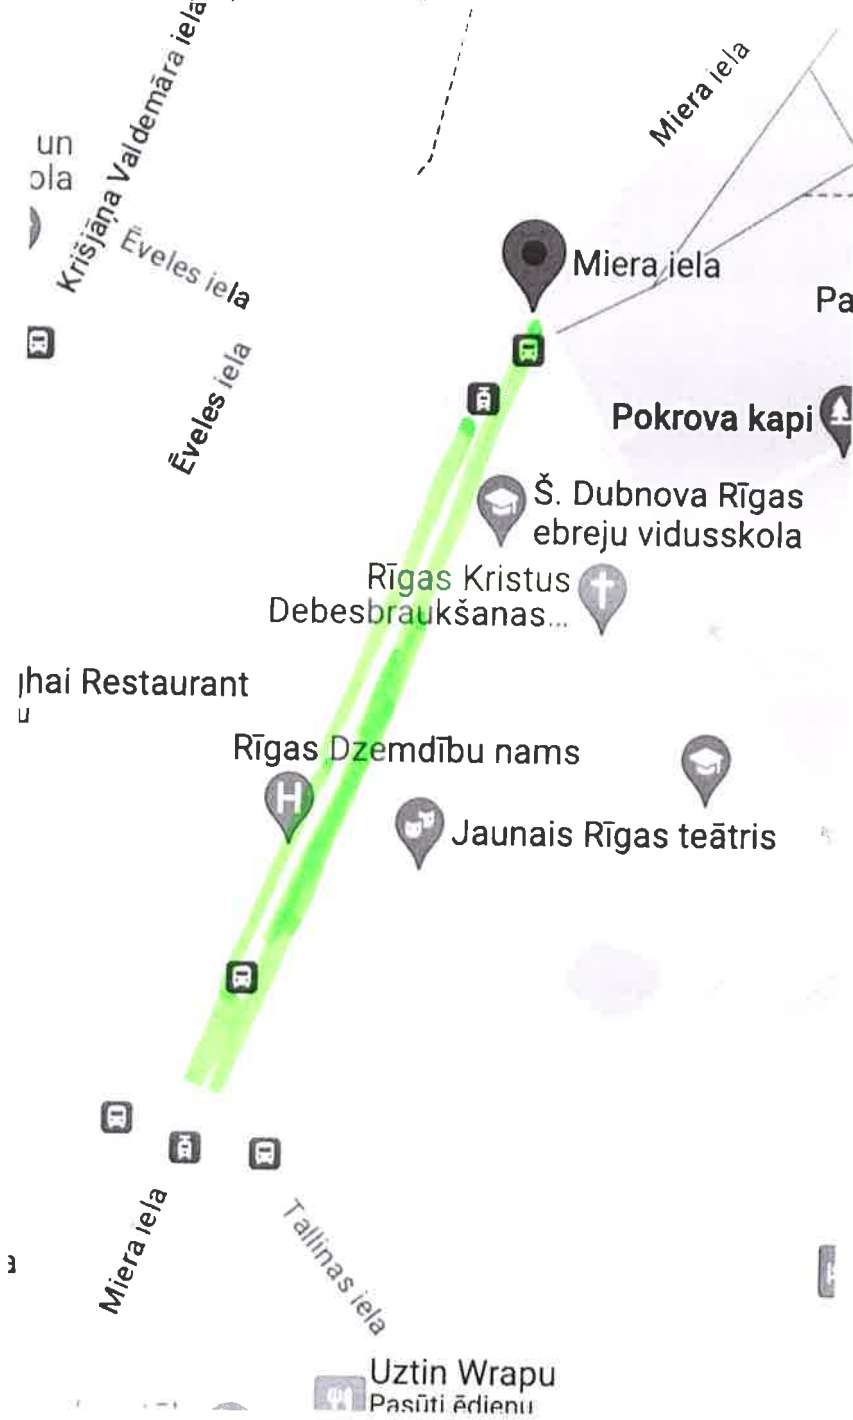

PROJEKTA ZONA,
—ZALĀ ZONA ABĀS ĪELAS
PUŠĒS.