


Pielikums

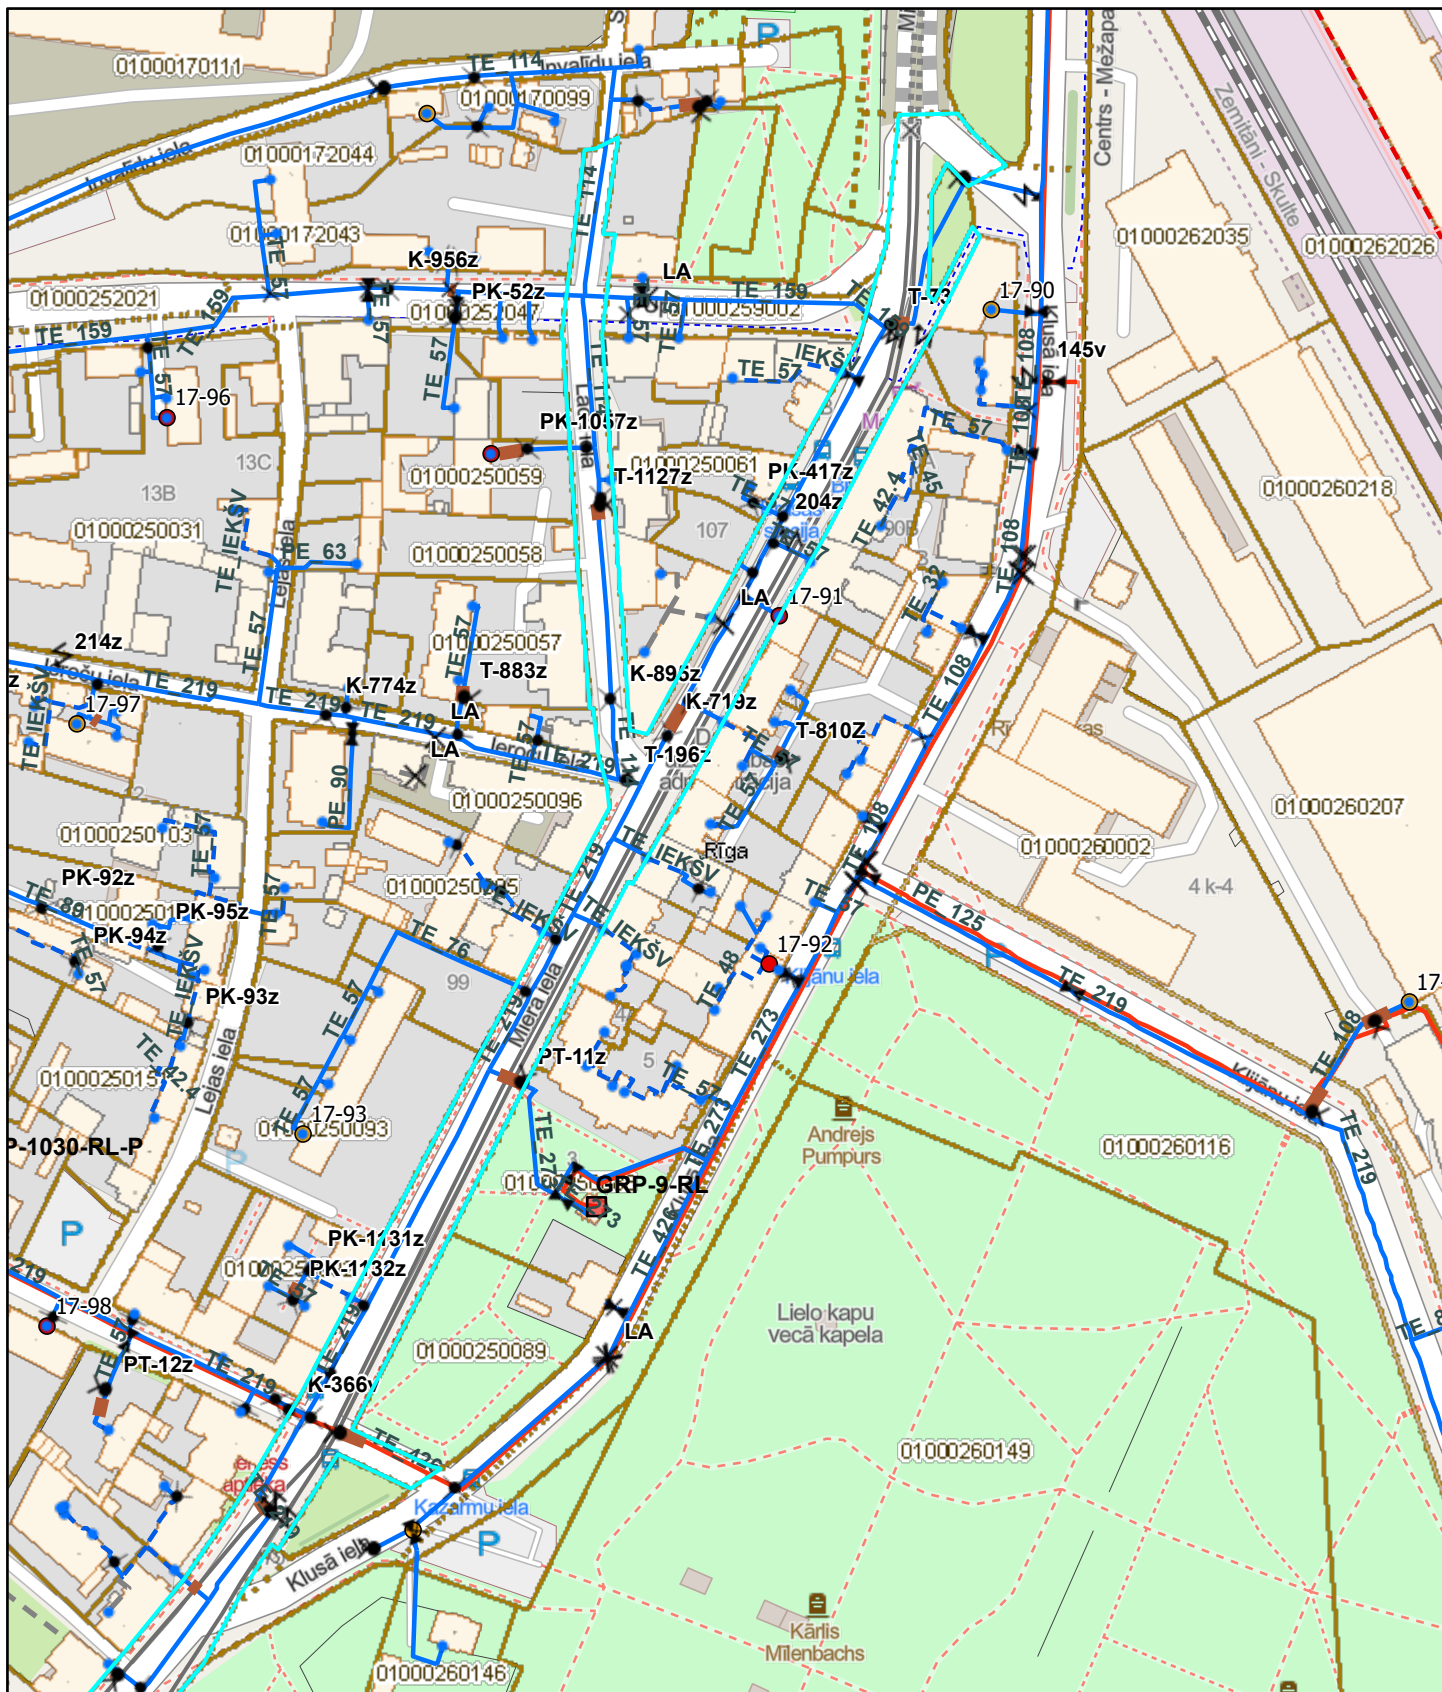

11.07.2023. 16:53:19


Noslēgierīces

- lodveida krāns
- aizbīdnis
- hidroslēgs
- Likvidēta armatūra

Cauruļvada ierīces

- kondensāta savācējs

- kontrolcaurulīte
- kontrolvadītājs
- likvidēta armatūra
- Elektroaizsardzības stacijas**
- KS katodstacija
- PD pastiprinātā drenāža

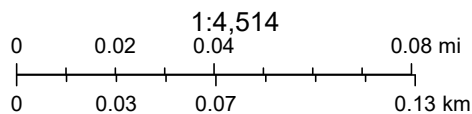

Nekustamā īpašuma valsts kadastra informācijas sistēmas dati, 2023.gads.
Map data © OpenStreetMap contributors, Microsoft, Facebook, Inc. and its affiliates, Esri Community Maps contributors, Map layer by Esri