



# Pielikums

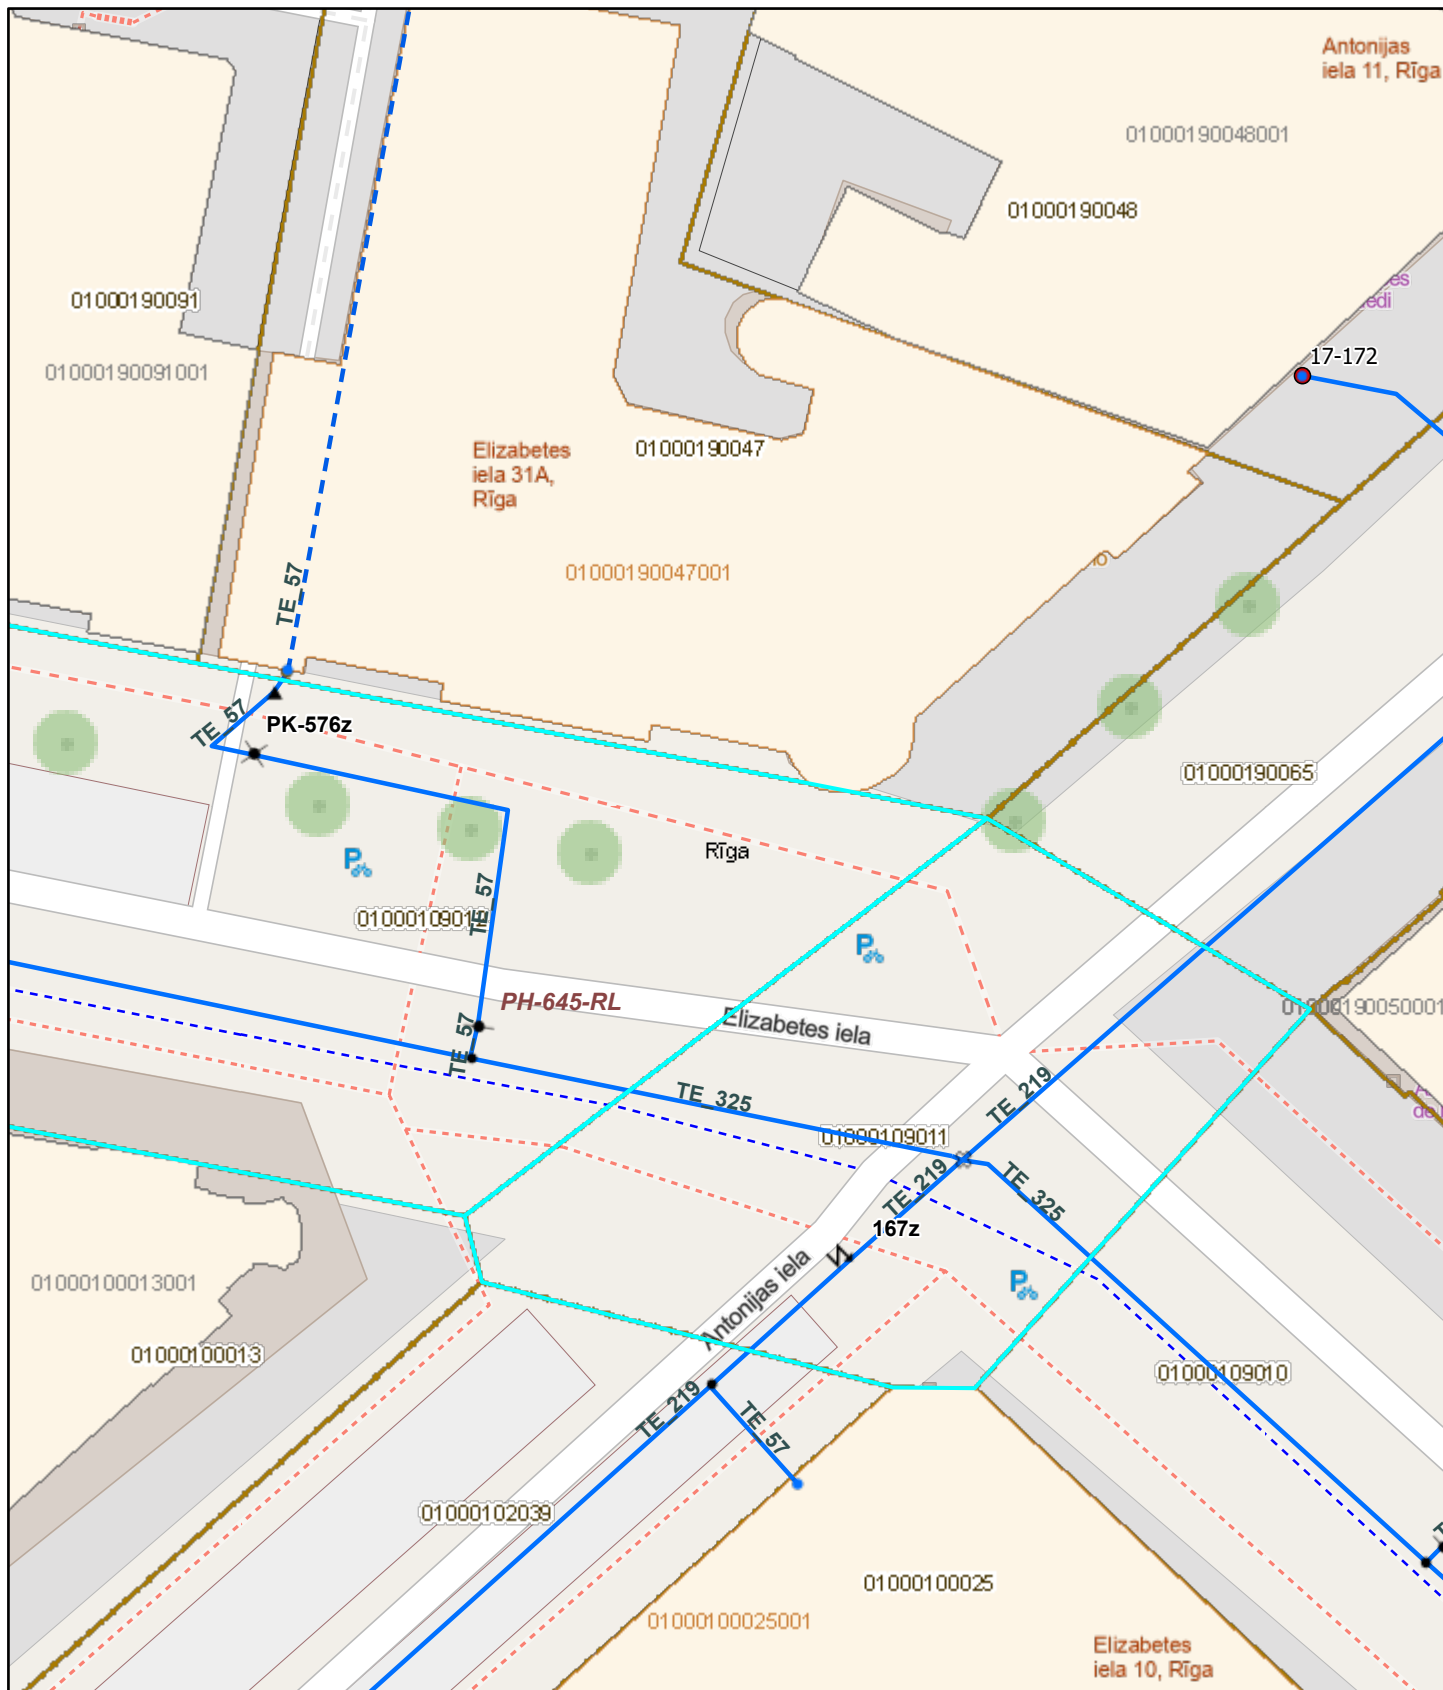

13.07.2023. 13:43:55

1:564

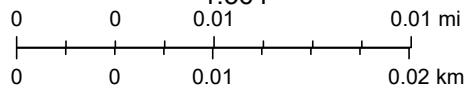

## Noslēgierīces

- hidroslēgs
- ★ potenciāla mērīšanas punkts
- ✕ kondensāta savācējs
- kontrolcaurulīte
- ⌋ izpūšanas svece

- ▶ pavadošā kabeļa izvads
- ⚡ kontrolvadītājs
- ✕ likvidēta armatūra
- ⚡ Kontrolvadītājs ar kontrolierīci
- ⚡ Kontrolcaurule ar kontrolvadītāju

Nekustamā īpašuma valsts kadastra informācijas sistēmas dati, 2023.gads.  
Map data © OpenStreetMap contributors, Microsoft, Facebook, Inc. and its affiliates, Esri Community Maps contributors, Map layer by Esri