


Pielikums

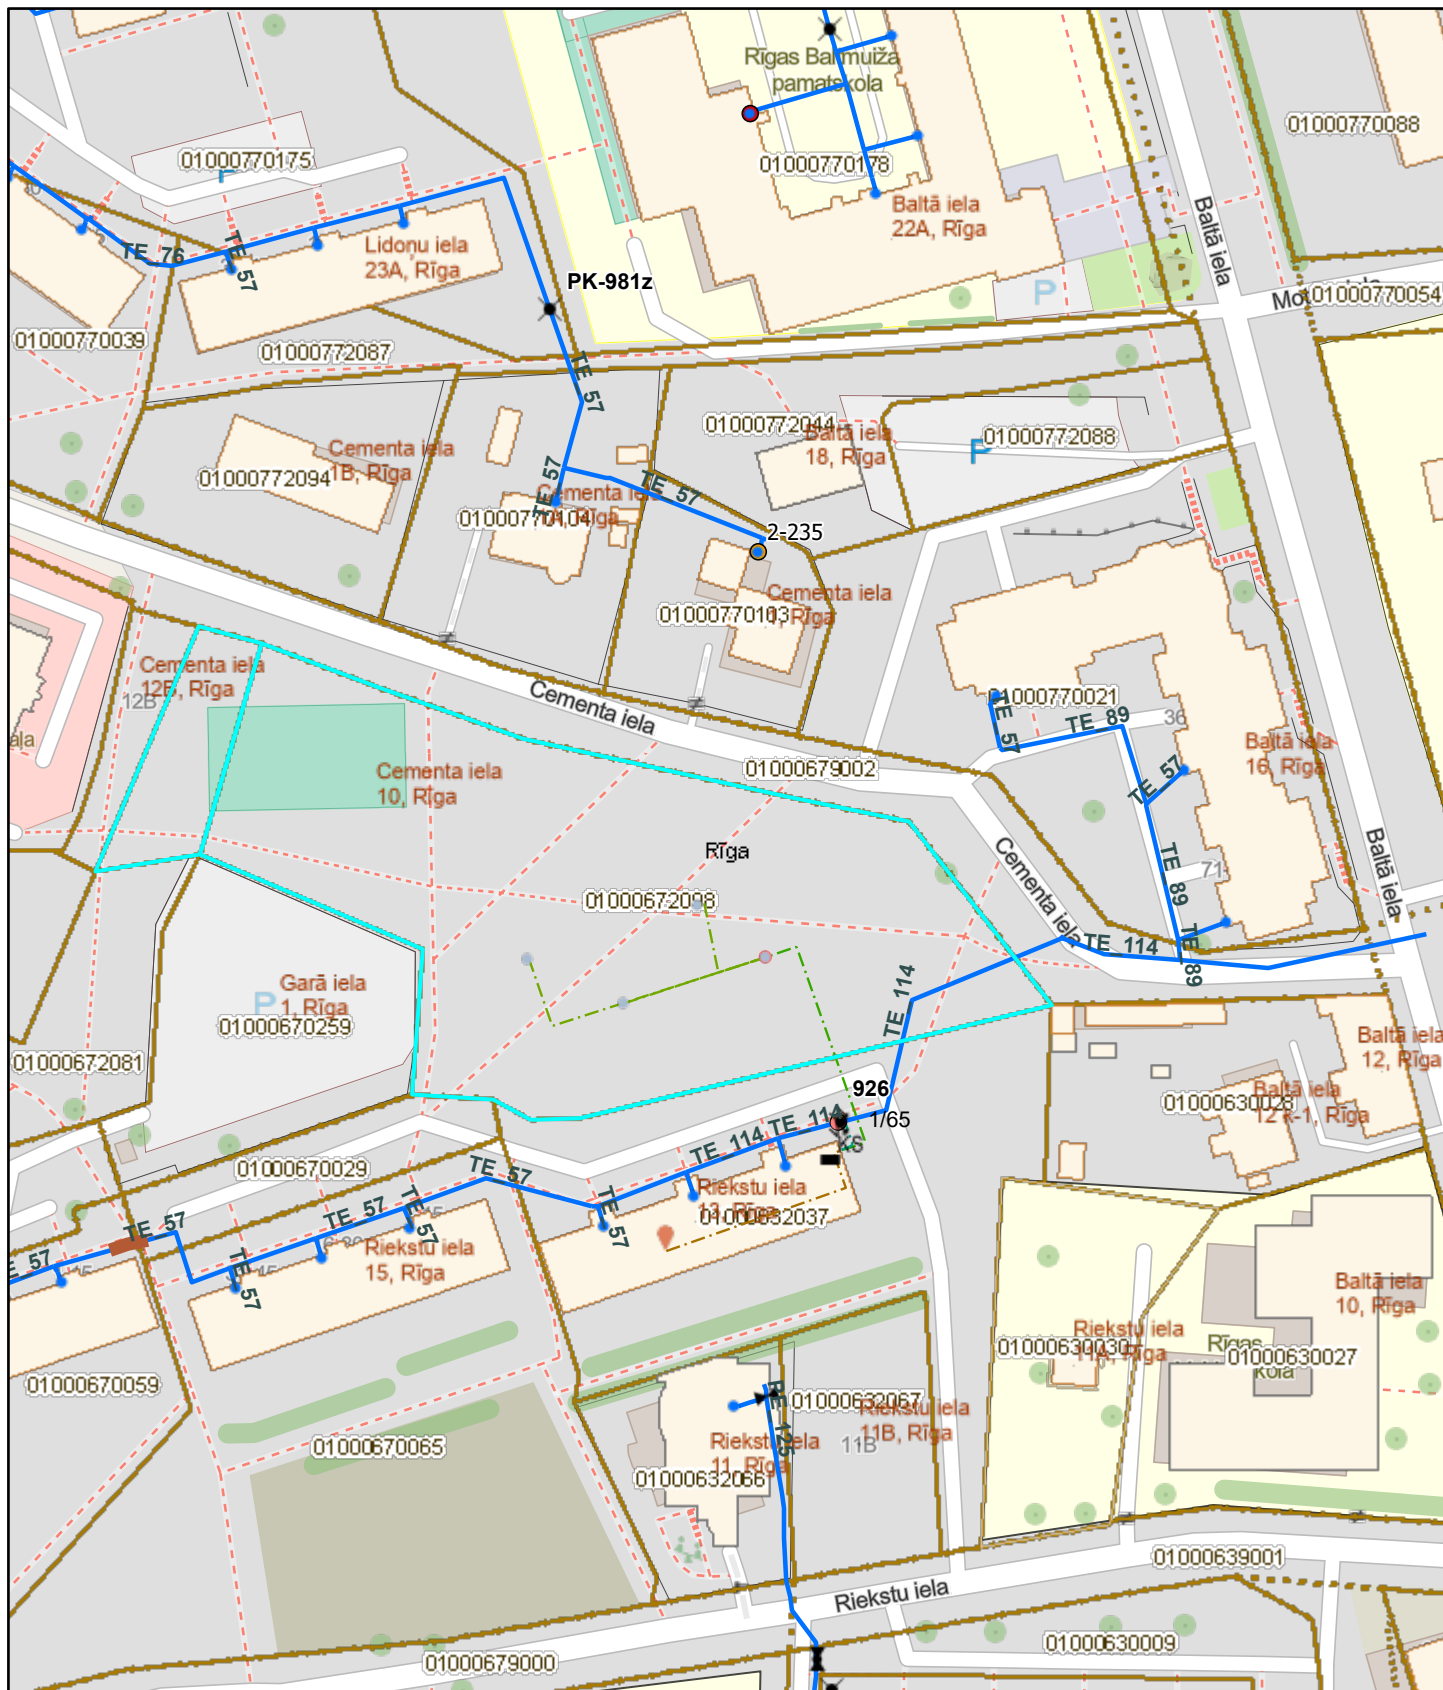

14.07.2023. 12:13:30

1:2,257


Noslēgierīces

- lodveida krāns
- hidroslēgs
- sedlu uzmava ar aizbīdni

Cauruļvada ierīces

- potenciāla mērīšanas punkts
- kondensāta savācējs

- kontrolcaurulīte
- izpūšanas svece
- pavadošā kabeļa izvads
- kontrolvadītājs
- likvidēta armatūra
- Kontrolvadītājs ar kontrolierīci

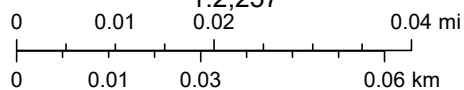

Nekustamā īpašuma valsts kadastra informācijas sistēmas dati, 2023.gads.
Map data © OpenStreetMap contributors, Microsoft, Facebook, Inc. and its affiliates, Esri Community Maps contributors, Map layer by Esri