


Pielikums

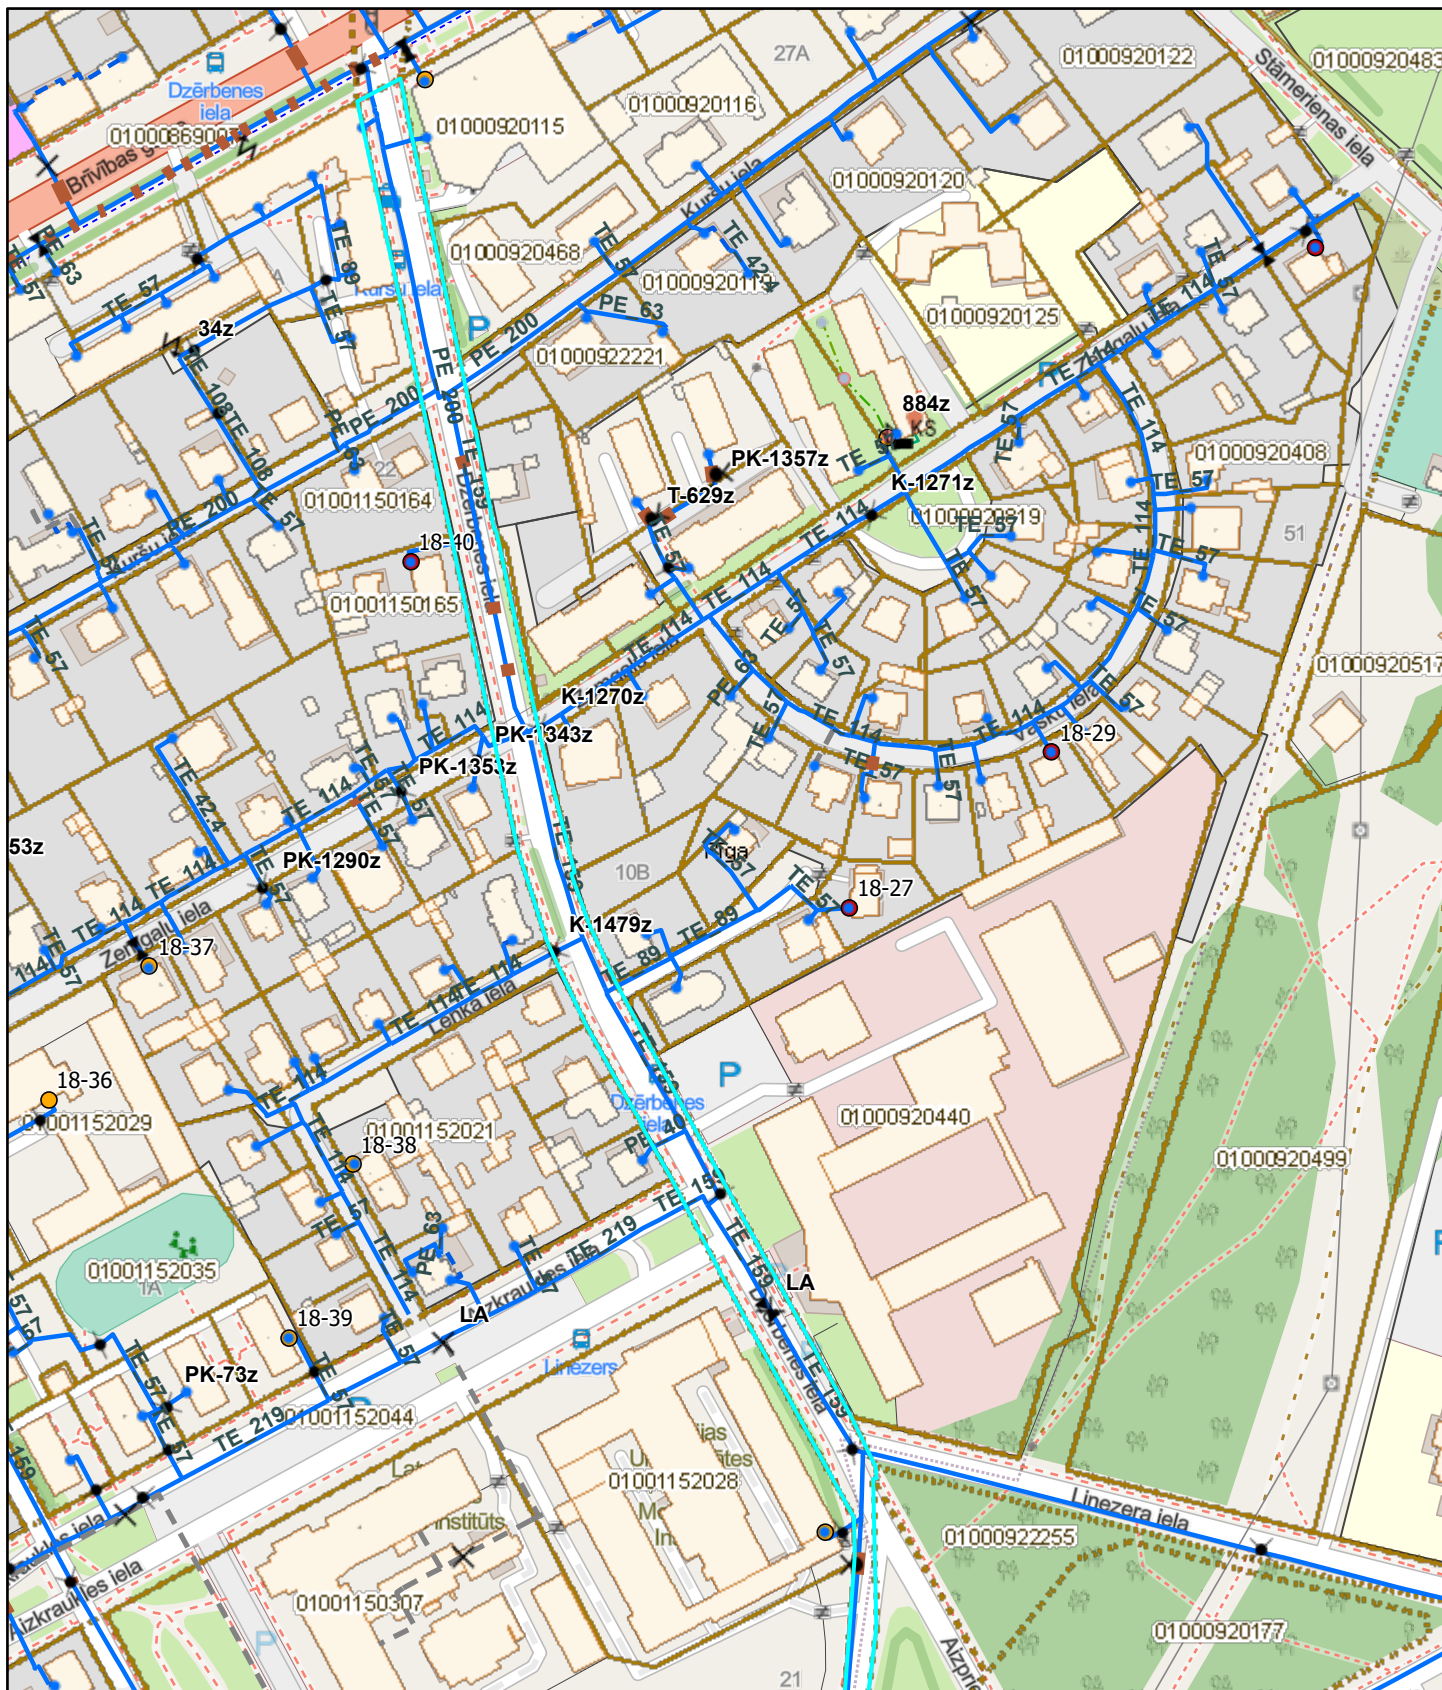

13.07.2023. 14:11:20

Noslēgierīces

lodveida krāns

aizbīdnis

hidroslēgs

sedlu uzmava ar aizbīdni

Cauruļvada ierīces

kondensāta savācējs

kontrolcaurulīte


kontrolvadītājs

likvidēta armatūra

Kontrolvadītājs ar kontrolierīci

Elektroaizsardzības stacijas

KS katodstacija

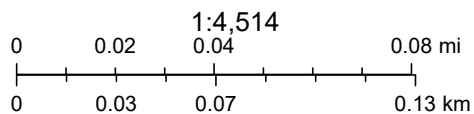

Nekustamā īpašuma valsts kadastra informācijas sistēmas dati, 2023.gads, Map data © OpenStreetMap contributors, Microsoft, Facebook, Inc. and its affiliates, Esri Community Maps contributors, Map layer by Esri