


Saules dārzs

ZI-20

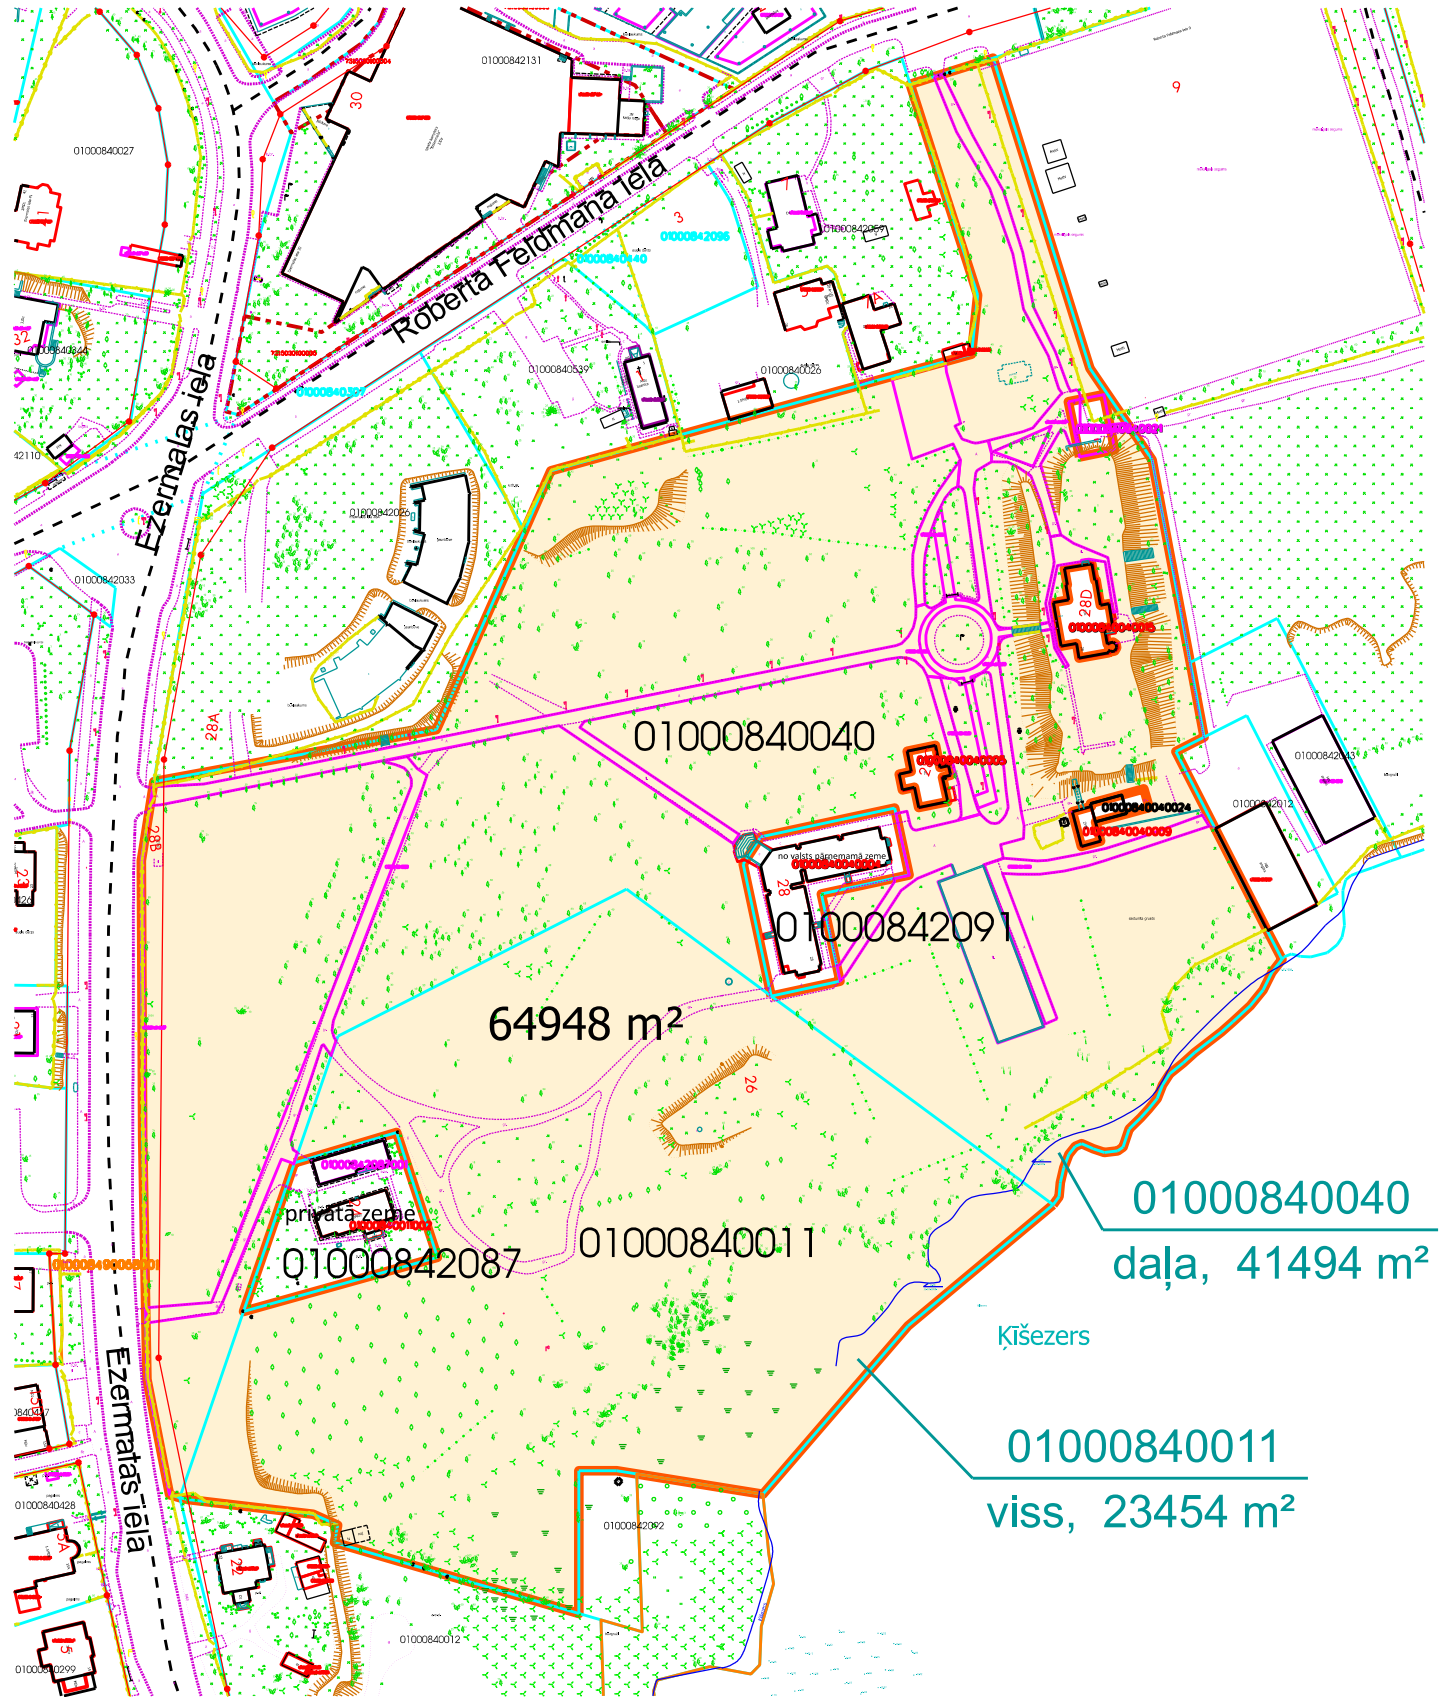

64948 m²

01000840040
daļa, 41494 m²

01000840011
viss, 23454 m²

- apsaimniekojamā teritorija, platība 64948 m²
- zemesgrāmatā reģistrētās zemes vienības robežas
- ⋯ kadastrā reģistrētās zemes vienības robežas
- sarkanā līnija

Mērogs 1:2000

Plāna sagatavošanā izmantoti:
Nekustamā īpašuma valsts kadastra informācijas sistēmas dati
(Autors: © Valsts zemes dienests, 2011-2024)
Augstas detalizācijas topogrāfiskā informācija M 1:500
(Autors: © Rīgas pilsētas pašvaldība, 2003-2024)

RD Īpašuma departamenta Nekustamā īpašuma pārvalde			
Sagatavoja	I.Jēkabsons		05.01.2024.
Izpildīja	A.Avotiņa		05.01.2024.