





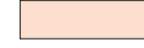






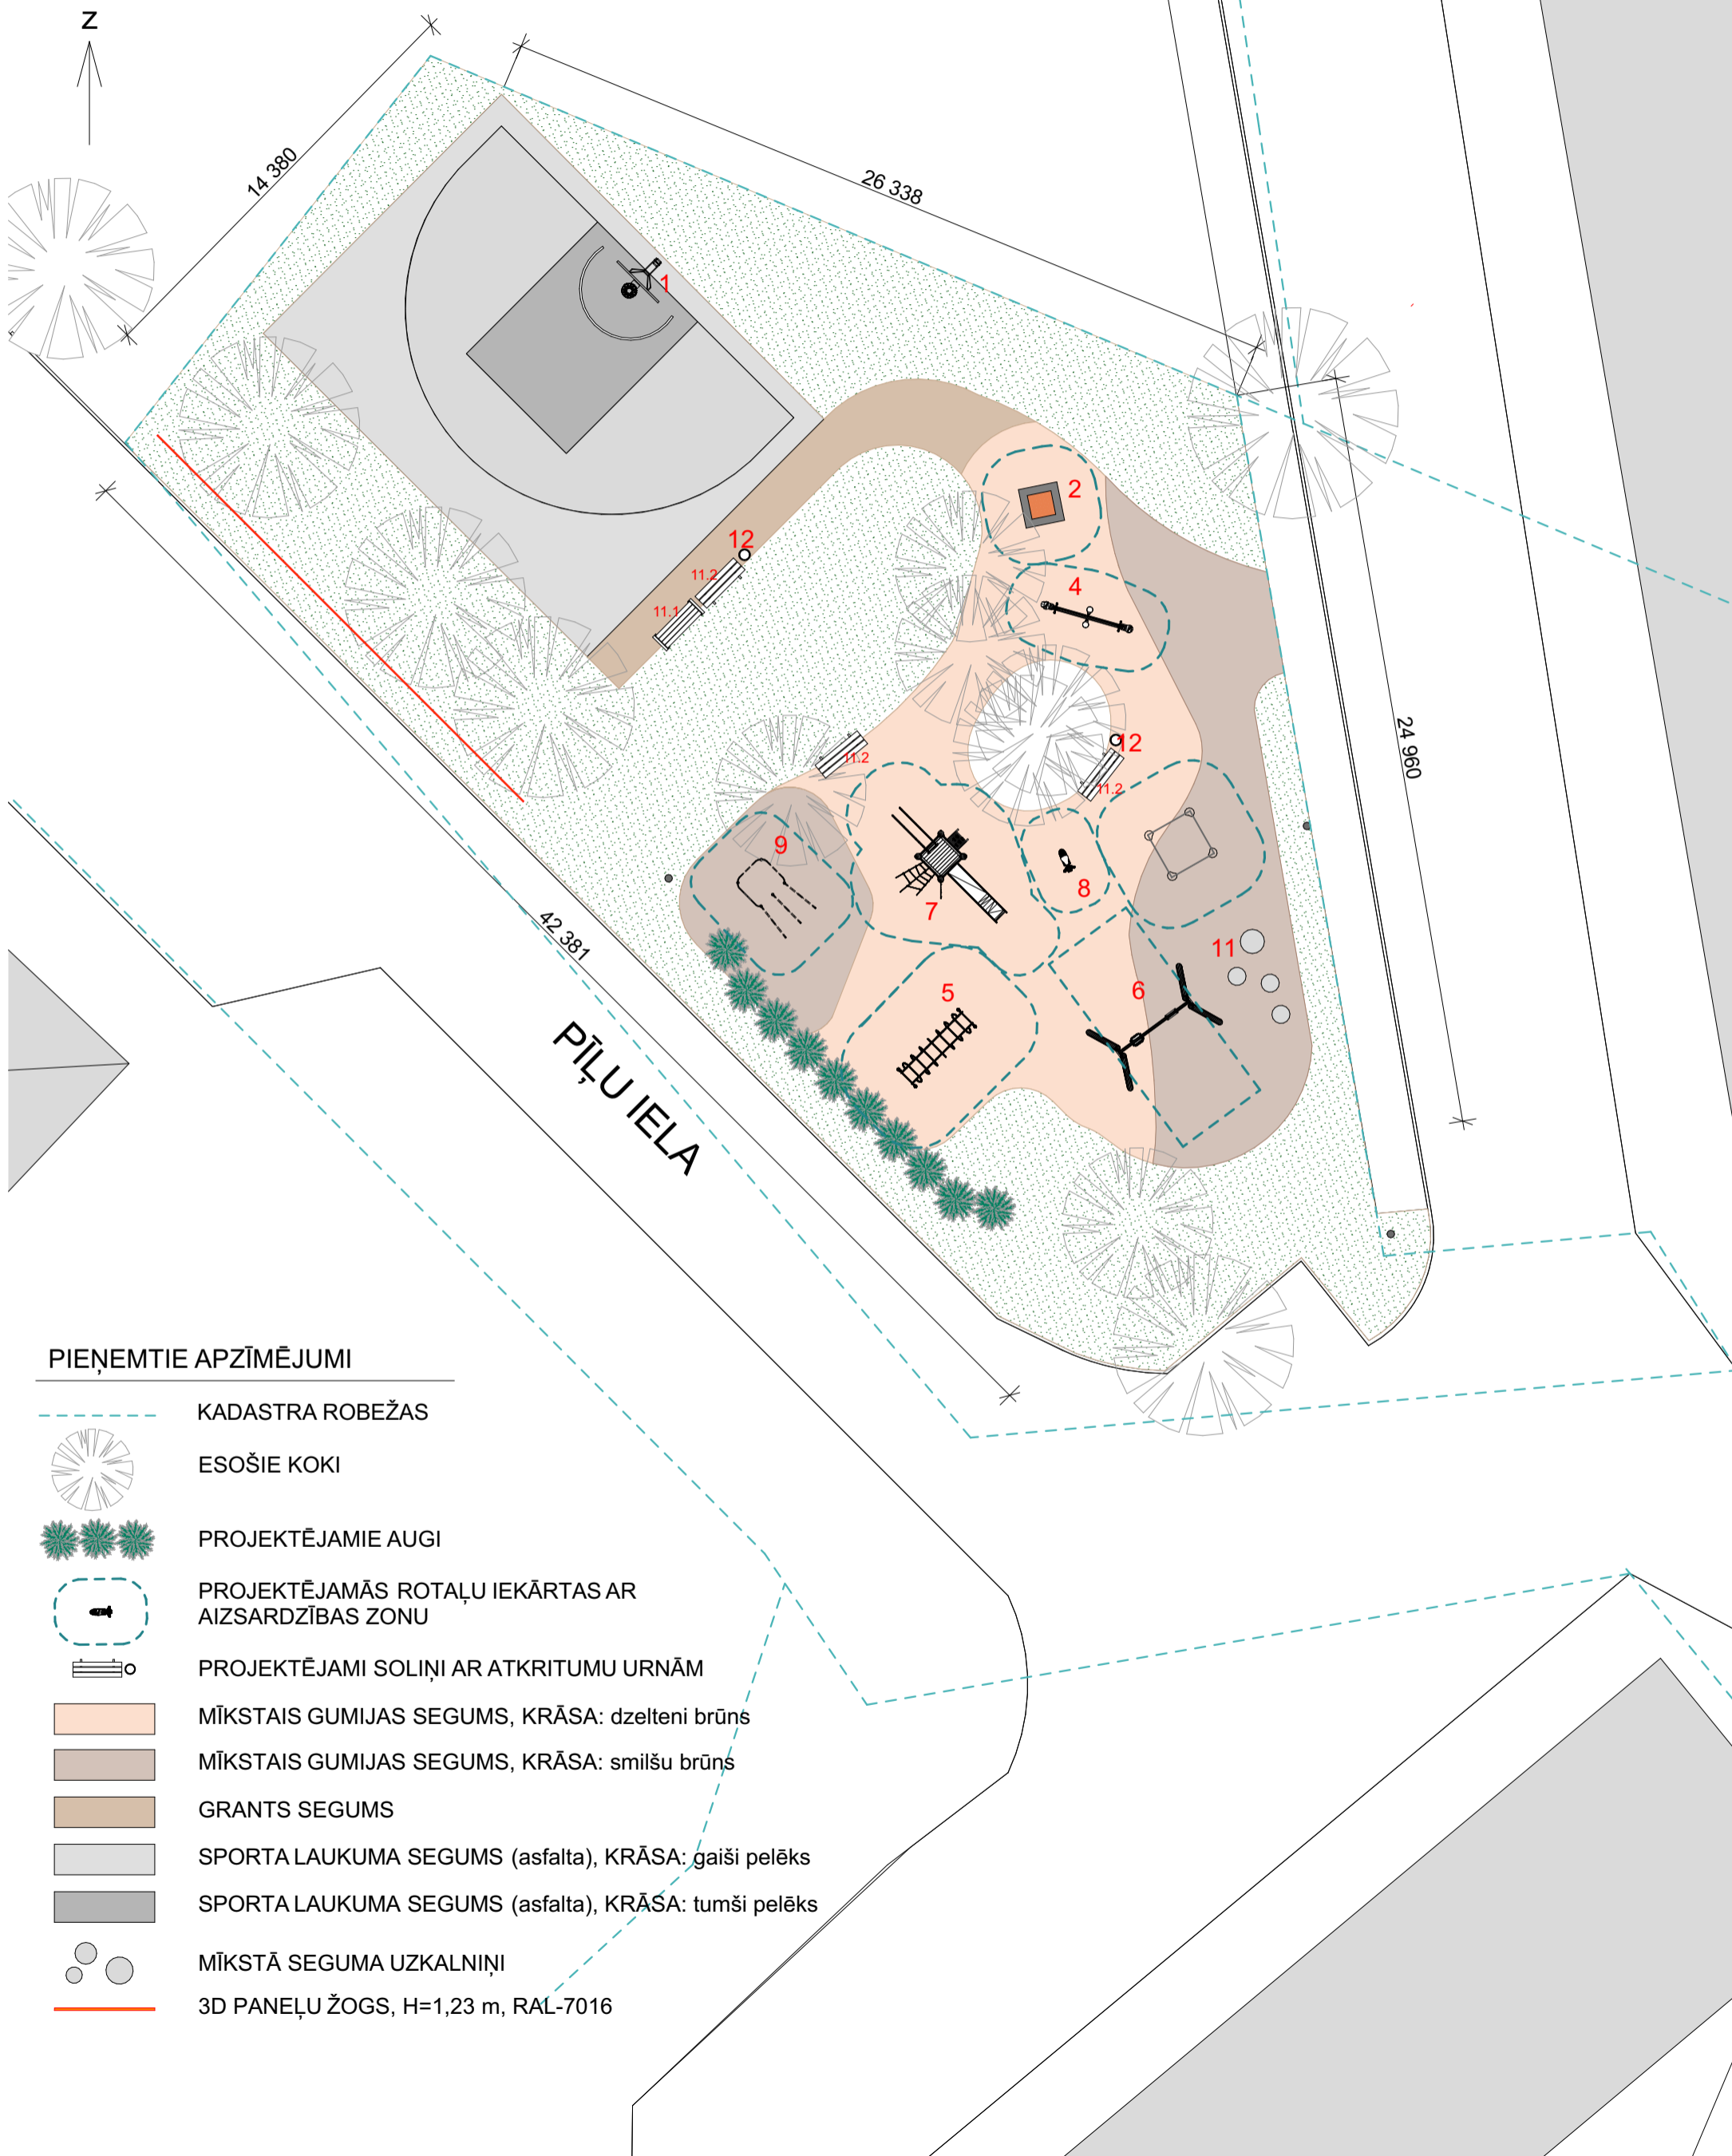

ĢENERĀLPLĀNA SHĒMA M 1:200



PIEŅEMTIE APZĪMĒJUMI

-  KADAŠTRA ROBEŽAS
-  ESOŠIE KOKI
-  PROJEKTĒJAMIE AUGI
-  PROJEKTĒJAMĀS ROTAĻU IEKĀRTAS AR AIZSARDZĪBAS ZONU
-  PROJEKTĒJAMI SOLIŅI AR ATKRITUMU URNĀM
-  MĪKSTĀIS GUMIJAS SEGUMS, KRĀSA: dzeltenī brūns
-  MĪKSTĀIS GUMIJAS SEGUMS, KRĀSA: smilšu brūns
-  GRANTS SEGUMS
-  SPORTA LAUKUMA SEGUMS (asfalta), KRĀSA: gaiši pelēks
-  SPORTA LAUKUMA SEGUMS (asfalta), KRĀSA: tumši pelēks
-  MĪKSTĀ SEGUMA UZKALNIŅI
-  3D PANEĻU ŽOGS, H=1,23 m, RAL-7016


IEKĀRTU SPECIFIKĀCIJA

	1	Basketbola statīvs Evolve EV-BS-IG-140 Pieskrūvējams, regulējams augstums līdz lokam - 230-305 cm
	2	Mini batuts Buglo Izbūvējams zemes līmenī Produkta Nr.: 4084
	3	Smilšu kaste Buglo Produkta Nr.: 2004
	4	Svaru šūpoles Buglo Produkta Nr.: 8104
	5	Rotaļu iekārta - horizontālas kāpnes Buglo Produkta Nr.: 1115
	6	Rotaļu iekārta - horizontālas kāpnes Buglo Produkta Nr.: 8103
	7	Rotaļu iekārta Buglo Produkta Nr.: 8126
	8	Rotaļu iekārta Buglo Produkta Nr.: 8134
	9	Vingrošanas komplekss S831.7 Produkta Nr.: S831.7 Interneta veikalā - laukumi.lv
	10	Mīkstā seguma uzkalniņi
	11.1	Parka sols SM-1 Interneta veikalā - rgrpluss.lv
	11.2	Parka sols SM-2 Interneta veikalā - rgrpluss.lv
	12	Atkritumu urna UM-1 (ar skārda ieliktni) Interneta veikalā - rgrpluss.lv





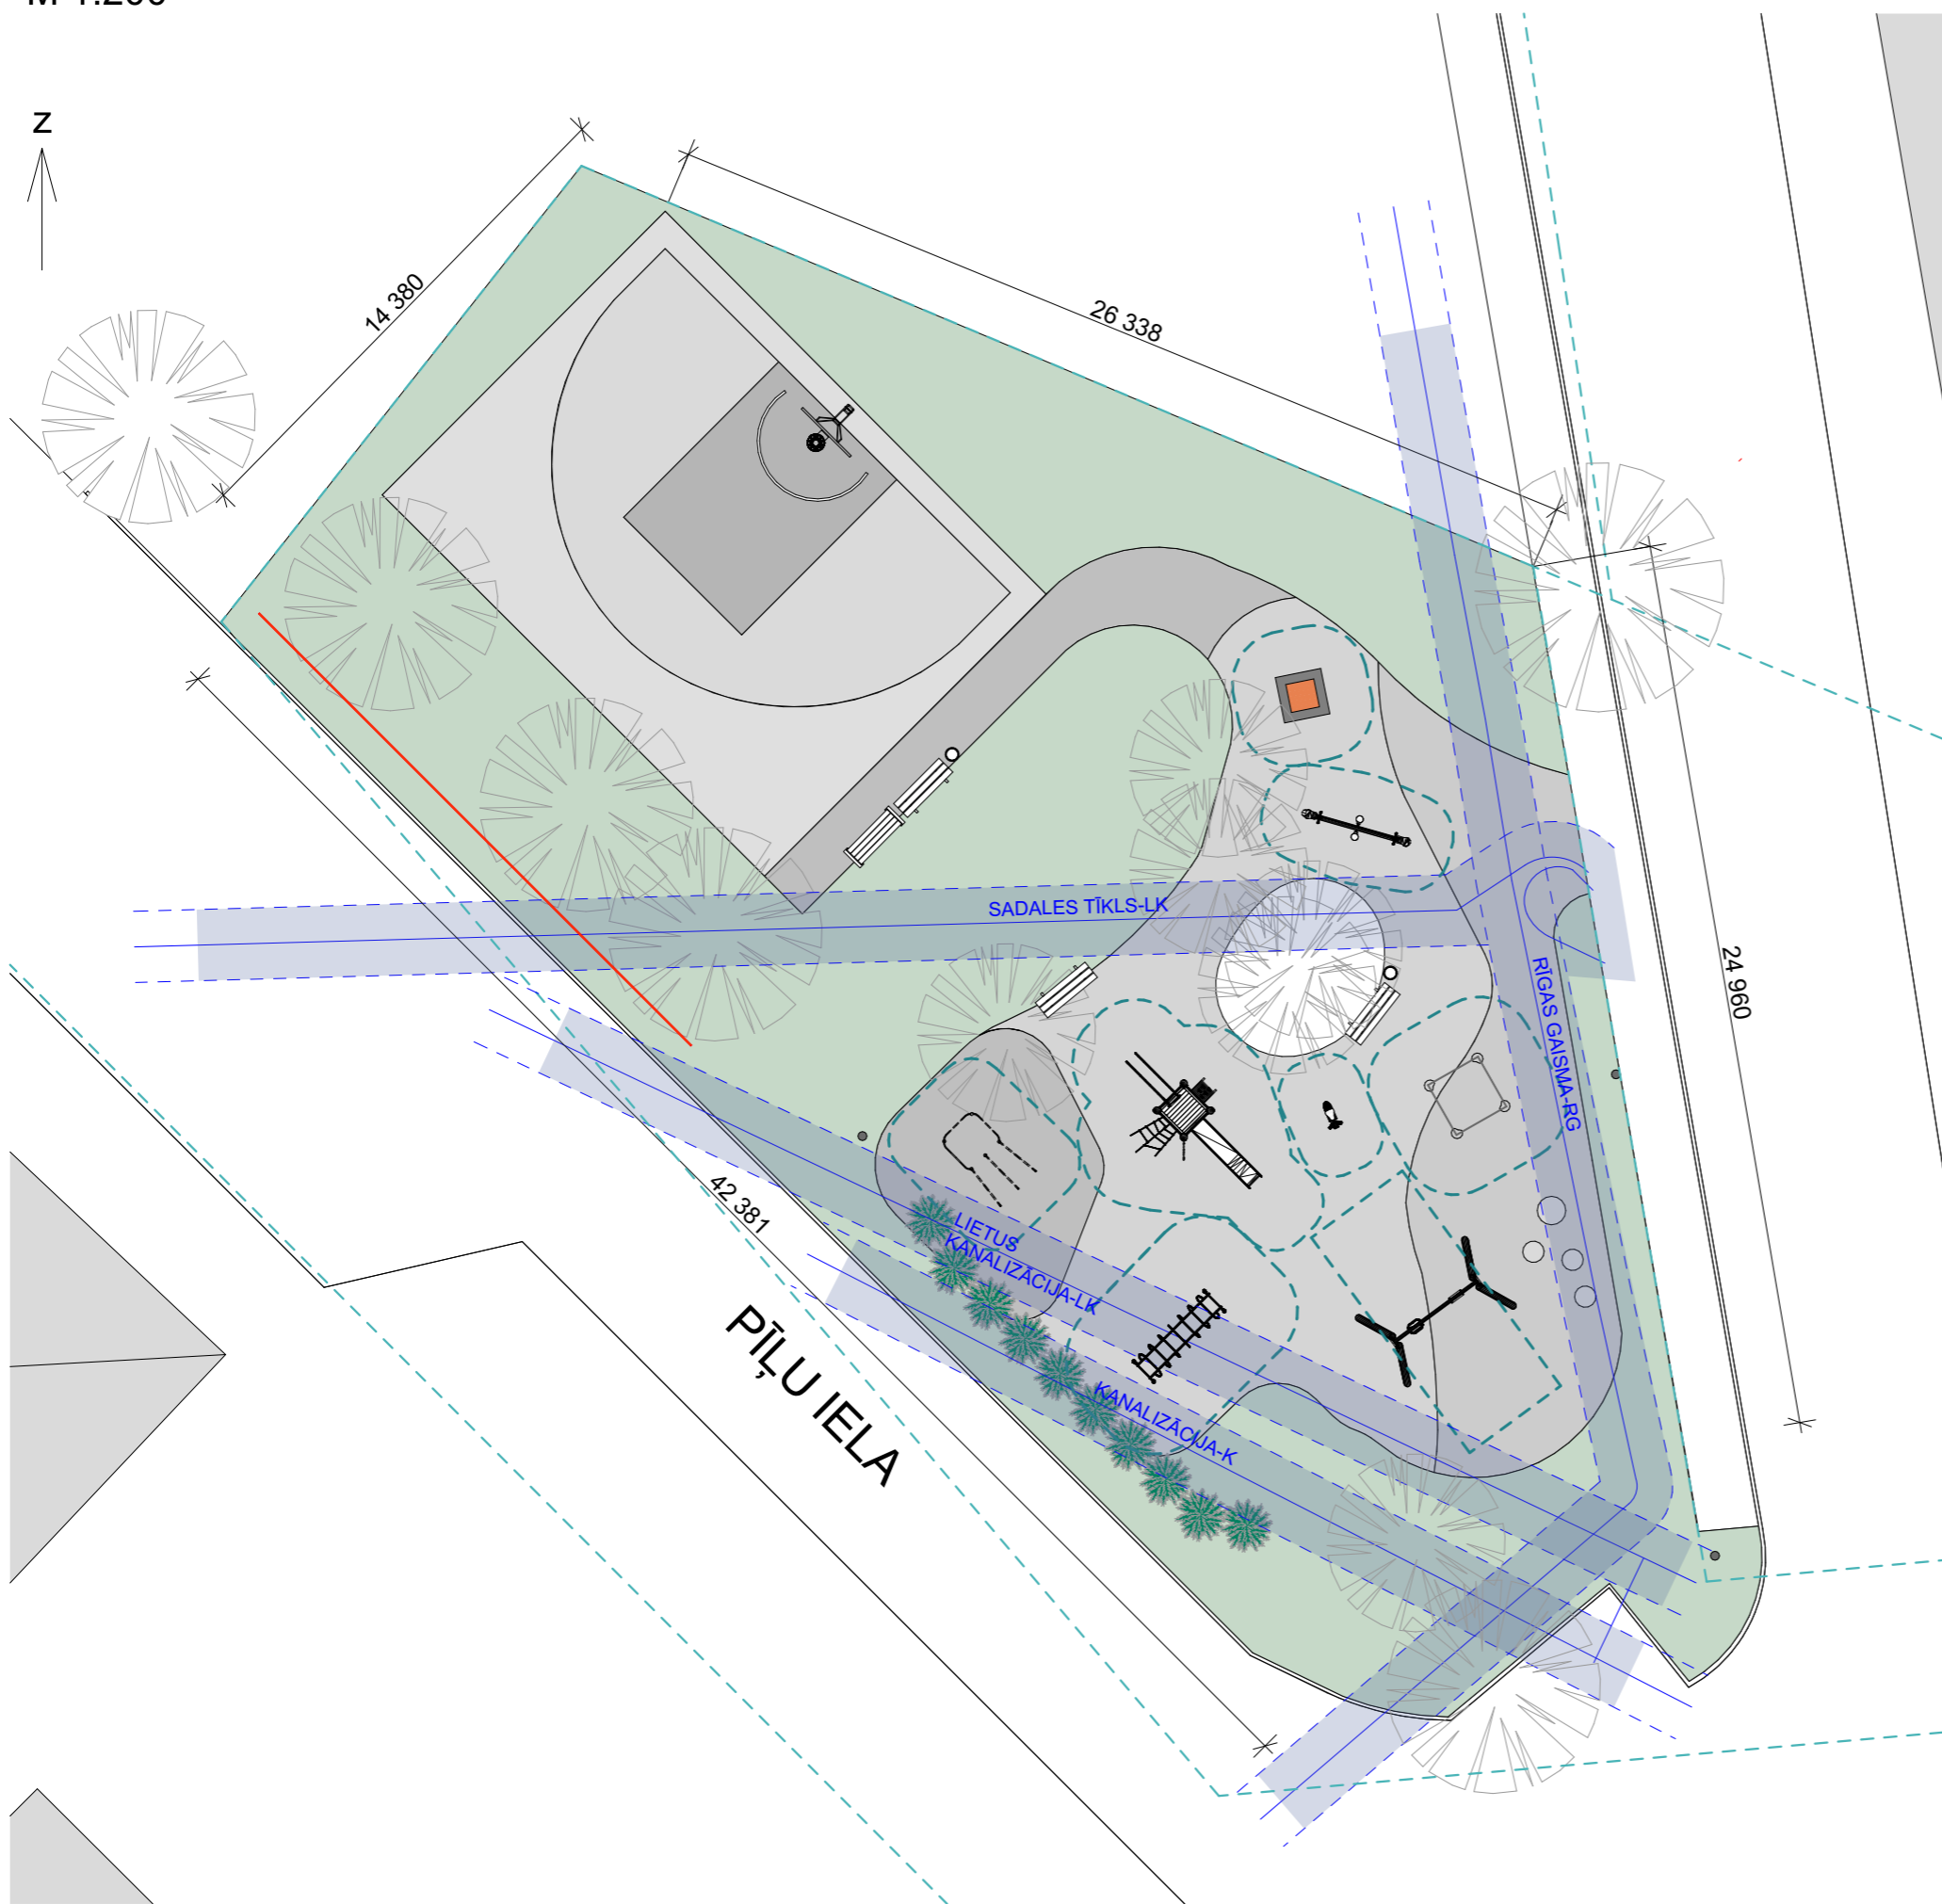


Projektējamo segumu specifikācija

Nosaukums	Apjoms, m2
Grants segums	28.54
Mīkstais segums	298.69
Sporta laukuma segums	169.17
Kopējais	496.40 m²

ĢENERĀLPLĀNA SHĒMA AR TĪKLIEM
M 1:200



PIEŅEMTIE APZĪMĒJUMI

-  ESOŠIE KOKI
-  KADASTRA ROBEŽAS
-  ESOŠIE PAZEMES TĪKLI
-  ESOŠO PAZEMES TĪKLU AIZSARGZONA
-  PROJEKTĒJAMS SEGUMS
-  PROJEKTĒJAMS SEGUMS
-  3D PANEĻU ŽOGS, H=1,23 m, RAL-7016

Piezīmes
1. Rotaļu laukuma priekšlikums izstrādāts balstoties uz izdrukas no tīmekļvietnes www.kadastrs.lv. Tajā ņemtas vērā koku vietas, pazemes tīklu izvietojums un to aizsardzības zonas.