





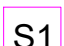






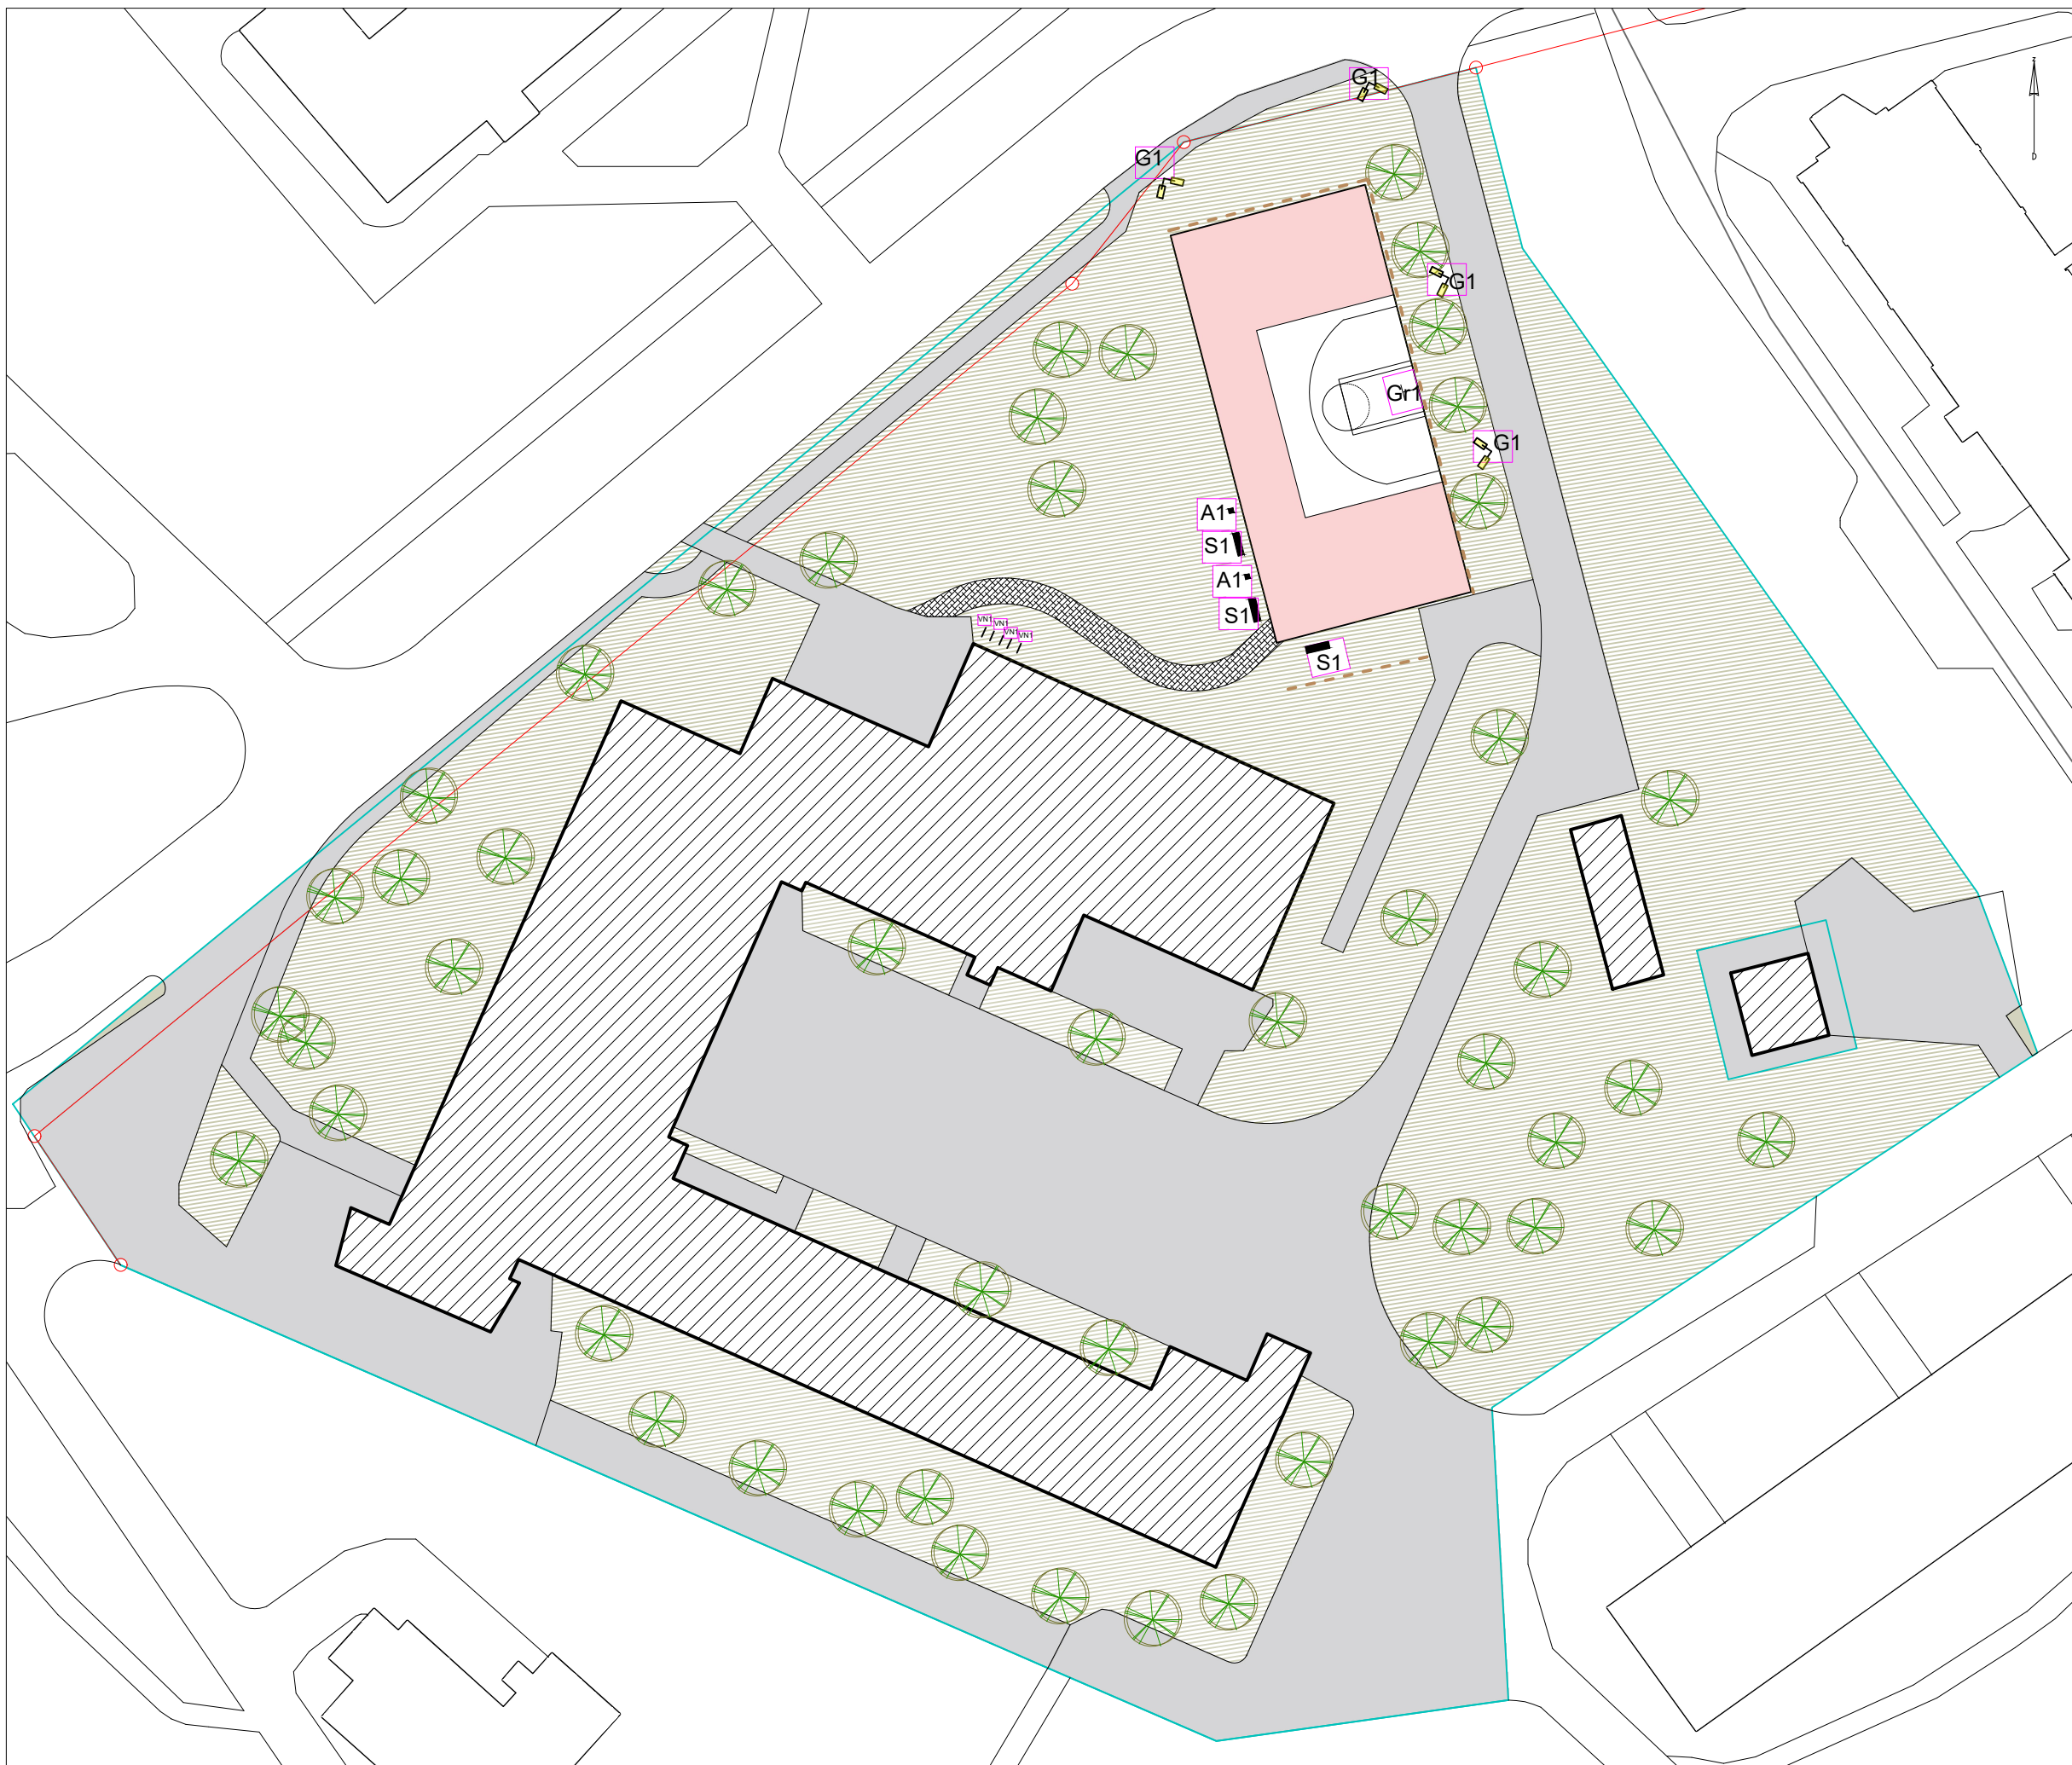


# LABIEKĀRTOJUMA PLĀNS M 1:500



## PIEŅEMTIE APZĪMĒJUMI

-  Žogs
-  Zālājs
-  Esošas ēkas
-  Esošie ceļi
-  Basketbola laukuma segums
-  S1 Labiekārtojuma elementa apzīmējums
-  Esoši koki
-  Zemes gabala robeža
-  Sarkanā līnija
-  Plānotais ceļiņš

## LABIEKĀRTOJUMA ELEMENTU APRAKSTS

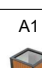Elements	Skaitls	Apraksts
 S1	3	Soliņš ar metāla pamatni. SM-02-2-1.5. Cinkots metāls, sausi koka dēļi, piesūcināti ar tonētu koksnes aizsardzības līdzekli.
 Gr1	1	Stacionāra strībola groza konstrukcija Euro Court. Cinkota tērauda konstrukcija 100 x 100 x 3 mm, PP vairogs 1200x 900 mm (art. SG 160), biežums 5 cm, "rokas" projekcija 90 cm, standarta stīpa (art. SG 261), tīkliņš, ligzda.
 VN1	4	Velosipēdu stāvvietā pie kuras iespējams novietot vienlaicīgi 2 velosipēdus katru savā pusē. Pusloka veloturētājam izmantotas tiek apaļas caurules ar diametru 60*1,5 mm. Augstums: 700mm, platums :900mm.
 A1	2	Koka atkritumu urna UK-09, 380x380x780 mm. Koks, cinkots metāls.
G1	4	2x ielas gaismeklis "CoreLine Malaga LED". V-veida konsole, cinkots stabs 8,5m, staba pamatne