

KOKI BARONA LAUKUMĀ NOVIETNE

projekta mērķis

pasargāt vismazākajiem bērniem paredzēto rotaļu laukumiņu un tā apmeklētājus no pārkaršanas un radīt patīkamāku mikroklimatu.



KOKI BARONA LAUKUMĀ PLĀNS

-  Stādīšanas vieta un pieauguša koka vainags
-  Liela koka sakņu aizsardzības sistēma ap 4x4m
-  Vidēji liela / neliela koka sakņu aizsardzības sistēma ap 2x2m
-  Gumijas ielaidums virs sakņu aizsargsistēmas

- 1 cukura kļava
- 7 purpura ābele
- 3 melnā priede
- 7 šķirnes pīlādži
- 18

CUKURA KĻAVA
1 GAB.


PURPURA ĀBELE
3 GAB.

PĪLĀDŽI
3 GAB.

PĪLĀDŽI
4 GAB.

MELNĀ PRIEDE
3 GAB.

PURPURA ĀBELE
4 GAB.

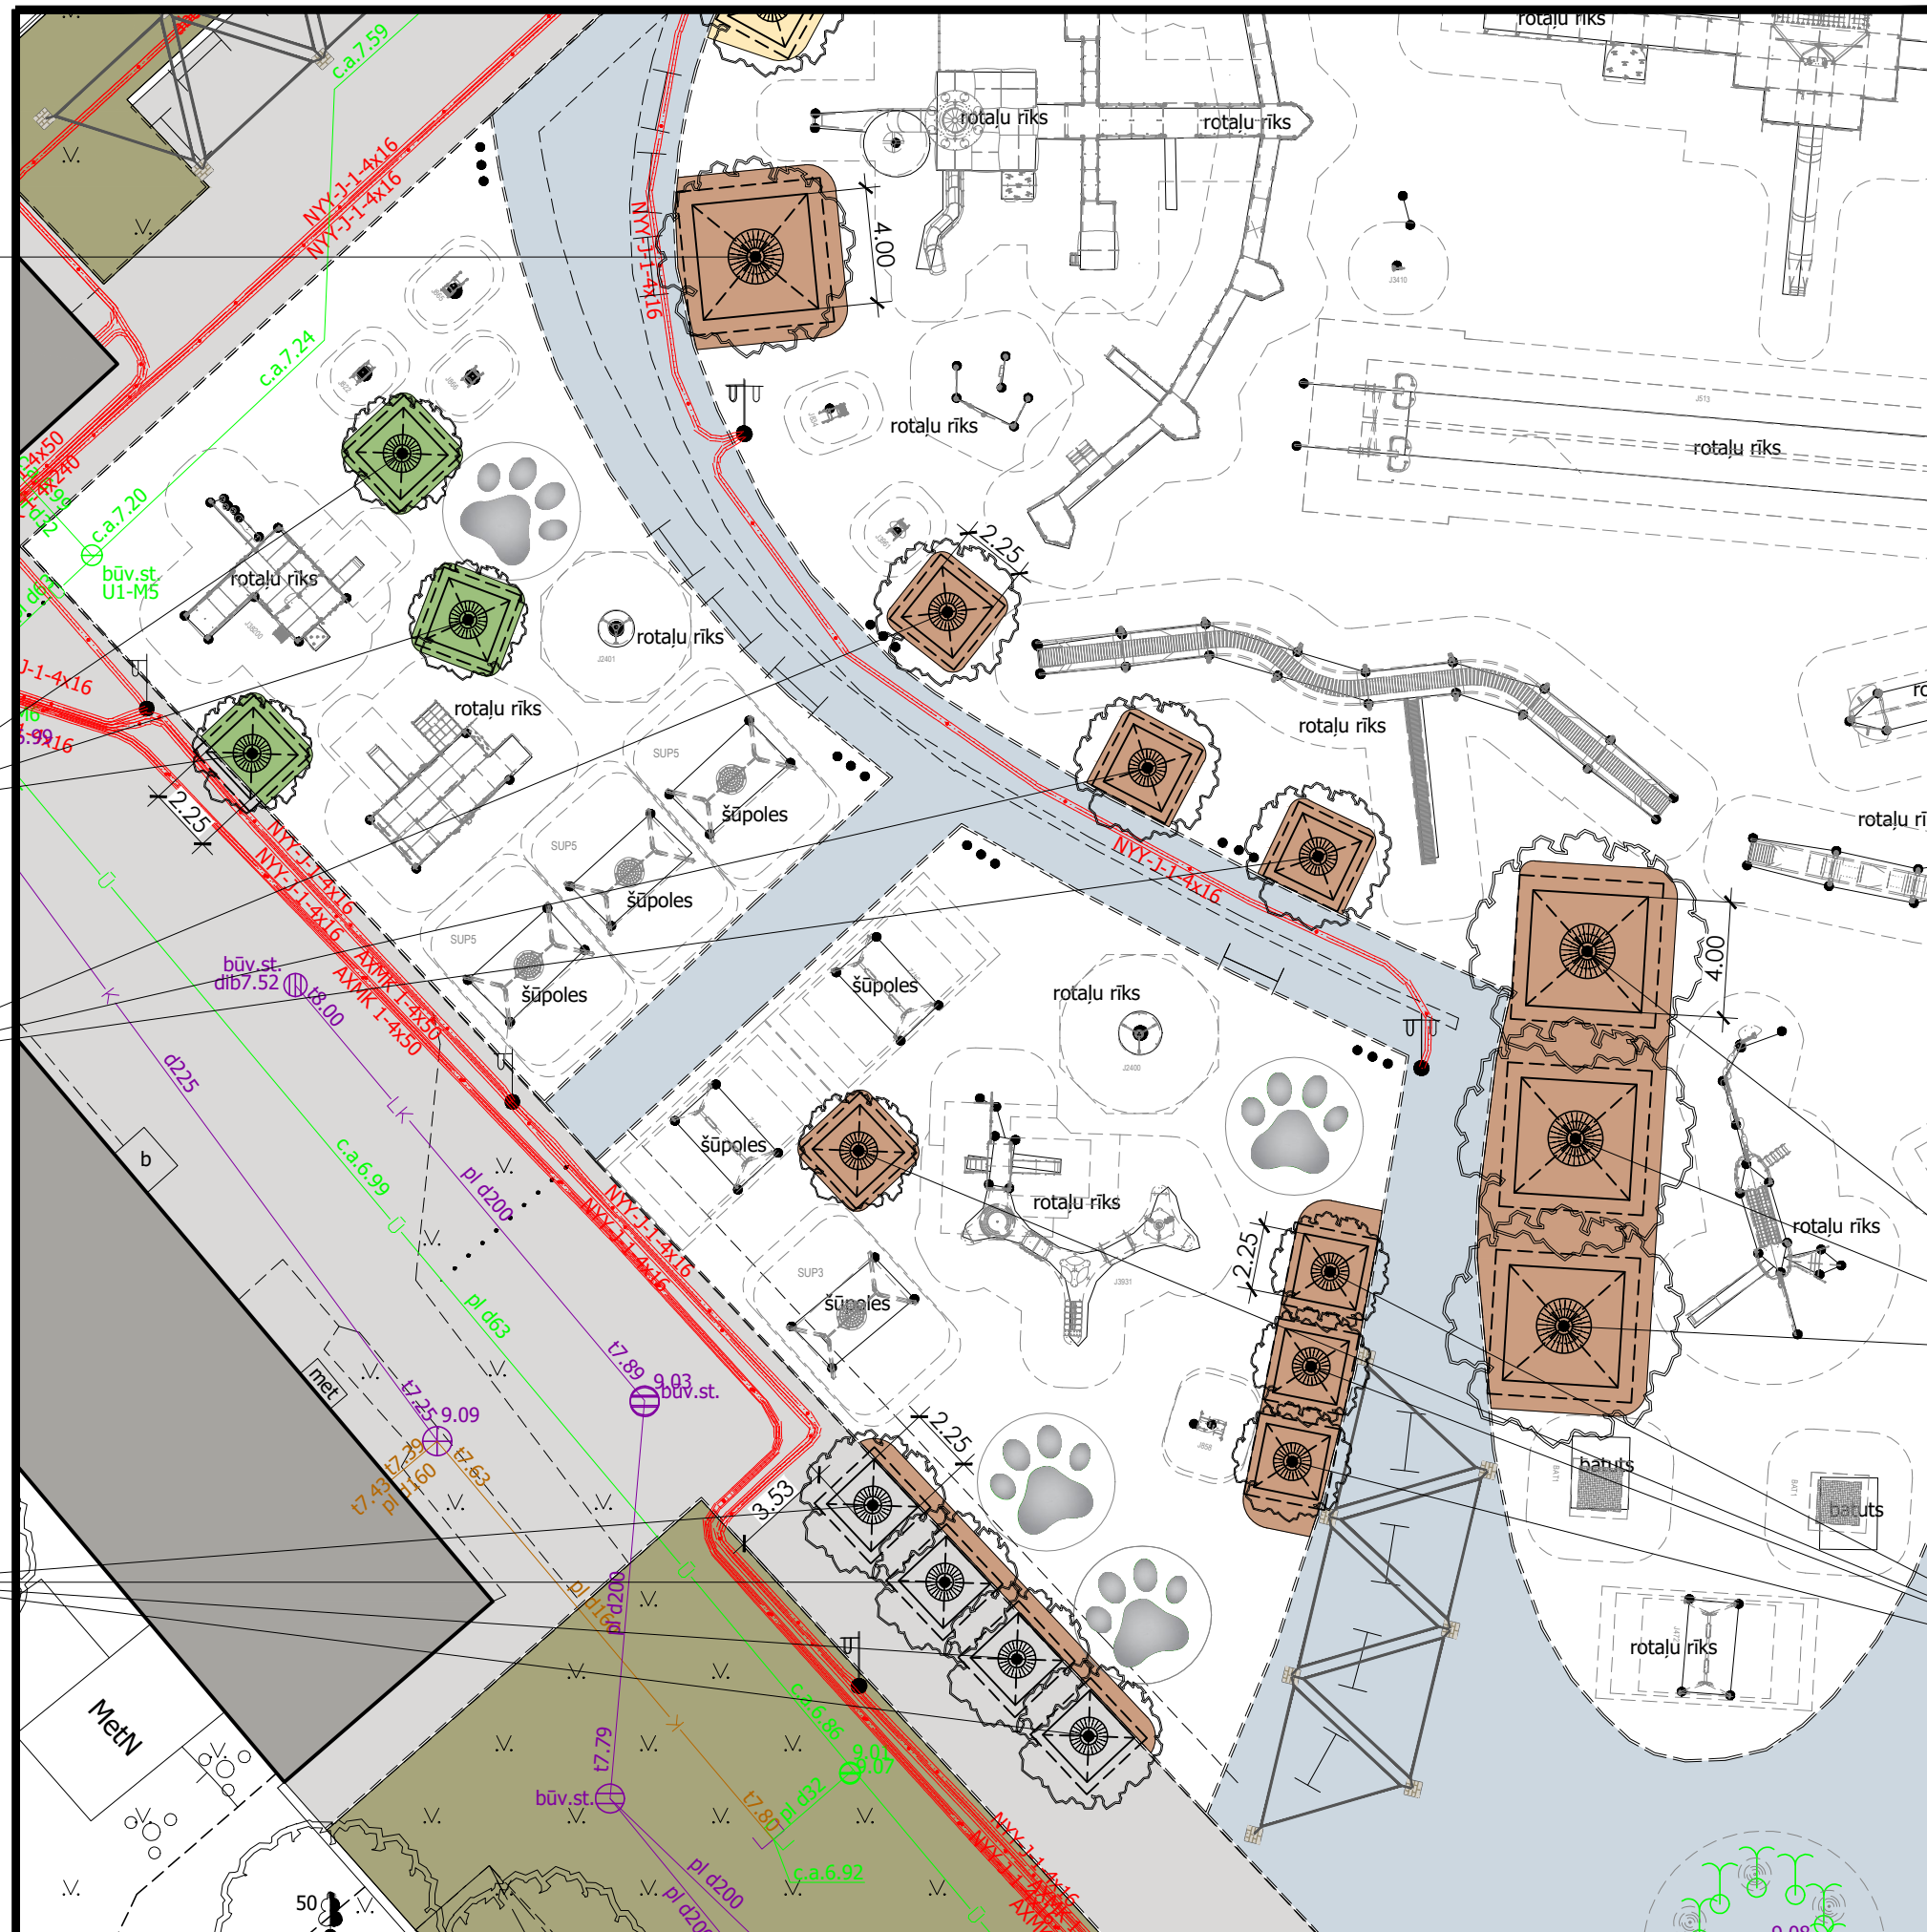

KOKI BARONA LAUKUMĀ
PRINCIPIĀLS GRIEZUMS 1:20

