



RĪGAS DOMES ĪPAŠUMA DEPARTAMENTS

Riharda Vāgnera iela 5, Rīga, LV-1050, tālrunis 67026138, e-pasts: di@riga.lv

Rīgā

06.10.2020 Nr. DI-20-529-dv

Uz 25.09.2020 Nr. LBP-20-29-dv

Rīgas pilsētas līdzdalīgās
budžetēšanas projektu īstenošanas
konkursa vērtēšanas komisija

Par atzinuma sniegšanu

Rīgas domes Īpašuma departamentā (turpmāk – Departaments) 25.09.2020. saņemta Rīgas pilsētas līdzdalīgās budžetēšanas projektu īstenošanas konkursa vērtēšanas komisijas (turpmāk – Komisija) vēstule, kurā tiek lūgts sniegt atzinumu par biedrības “VEFRESH” (turpmāk – Biedrība) Rīgas pilsētas apkaimju attīstības projektu īstenošanas konkursā iesniegto projektu “Urbānā pasāža VEF apkaimē” (turpmāk – Projekts). Komisija lūdz Departamentu atzinumā lūdz norādīt prognozējamo finansējumu Projekta īstenošanas gadījumā, ietverot projekta īstenošanas izmaksu tāmi.

Informējam, ka izstrādājot projekta skici un precizējot būvapjomus, Departaments aprēķinājis, ka būvdarbu izmaksas ir 95 000 – 110 000 EUR (summa neietver Pievienotās vērtības nodokli), savukārt, projektēšanas izmaksas ~9900,00 EUR, līdz ar to Projekta īstenošanas izmaksas pārsniedz 100 000 EUR.

Pielikumā:

Uz topogrāfisko uzmērījumu plāna izstrādāta projekta skice ar precizētiem būvapjomiem.


Departamenta direktora vietnieks-pārvaldes priekšnieks

R. Rusins

Goldberga 67037217

Persona	Lēmums	Datums	Komentārs
Rusins Rihards , Departamenta direktora vietnieks-pārvaldes priekšnieks, Rīgas domes Īpašuma departaments	Parakstīts	06.10.2020	

**Saraksts ir pievienots automātiski no sistēmas KAVIS dokumentu apstrādes plūsmas*

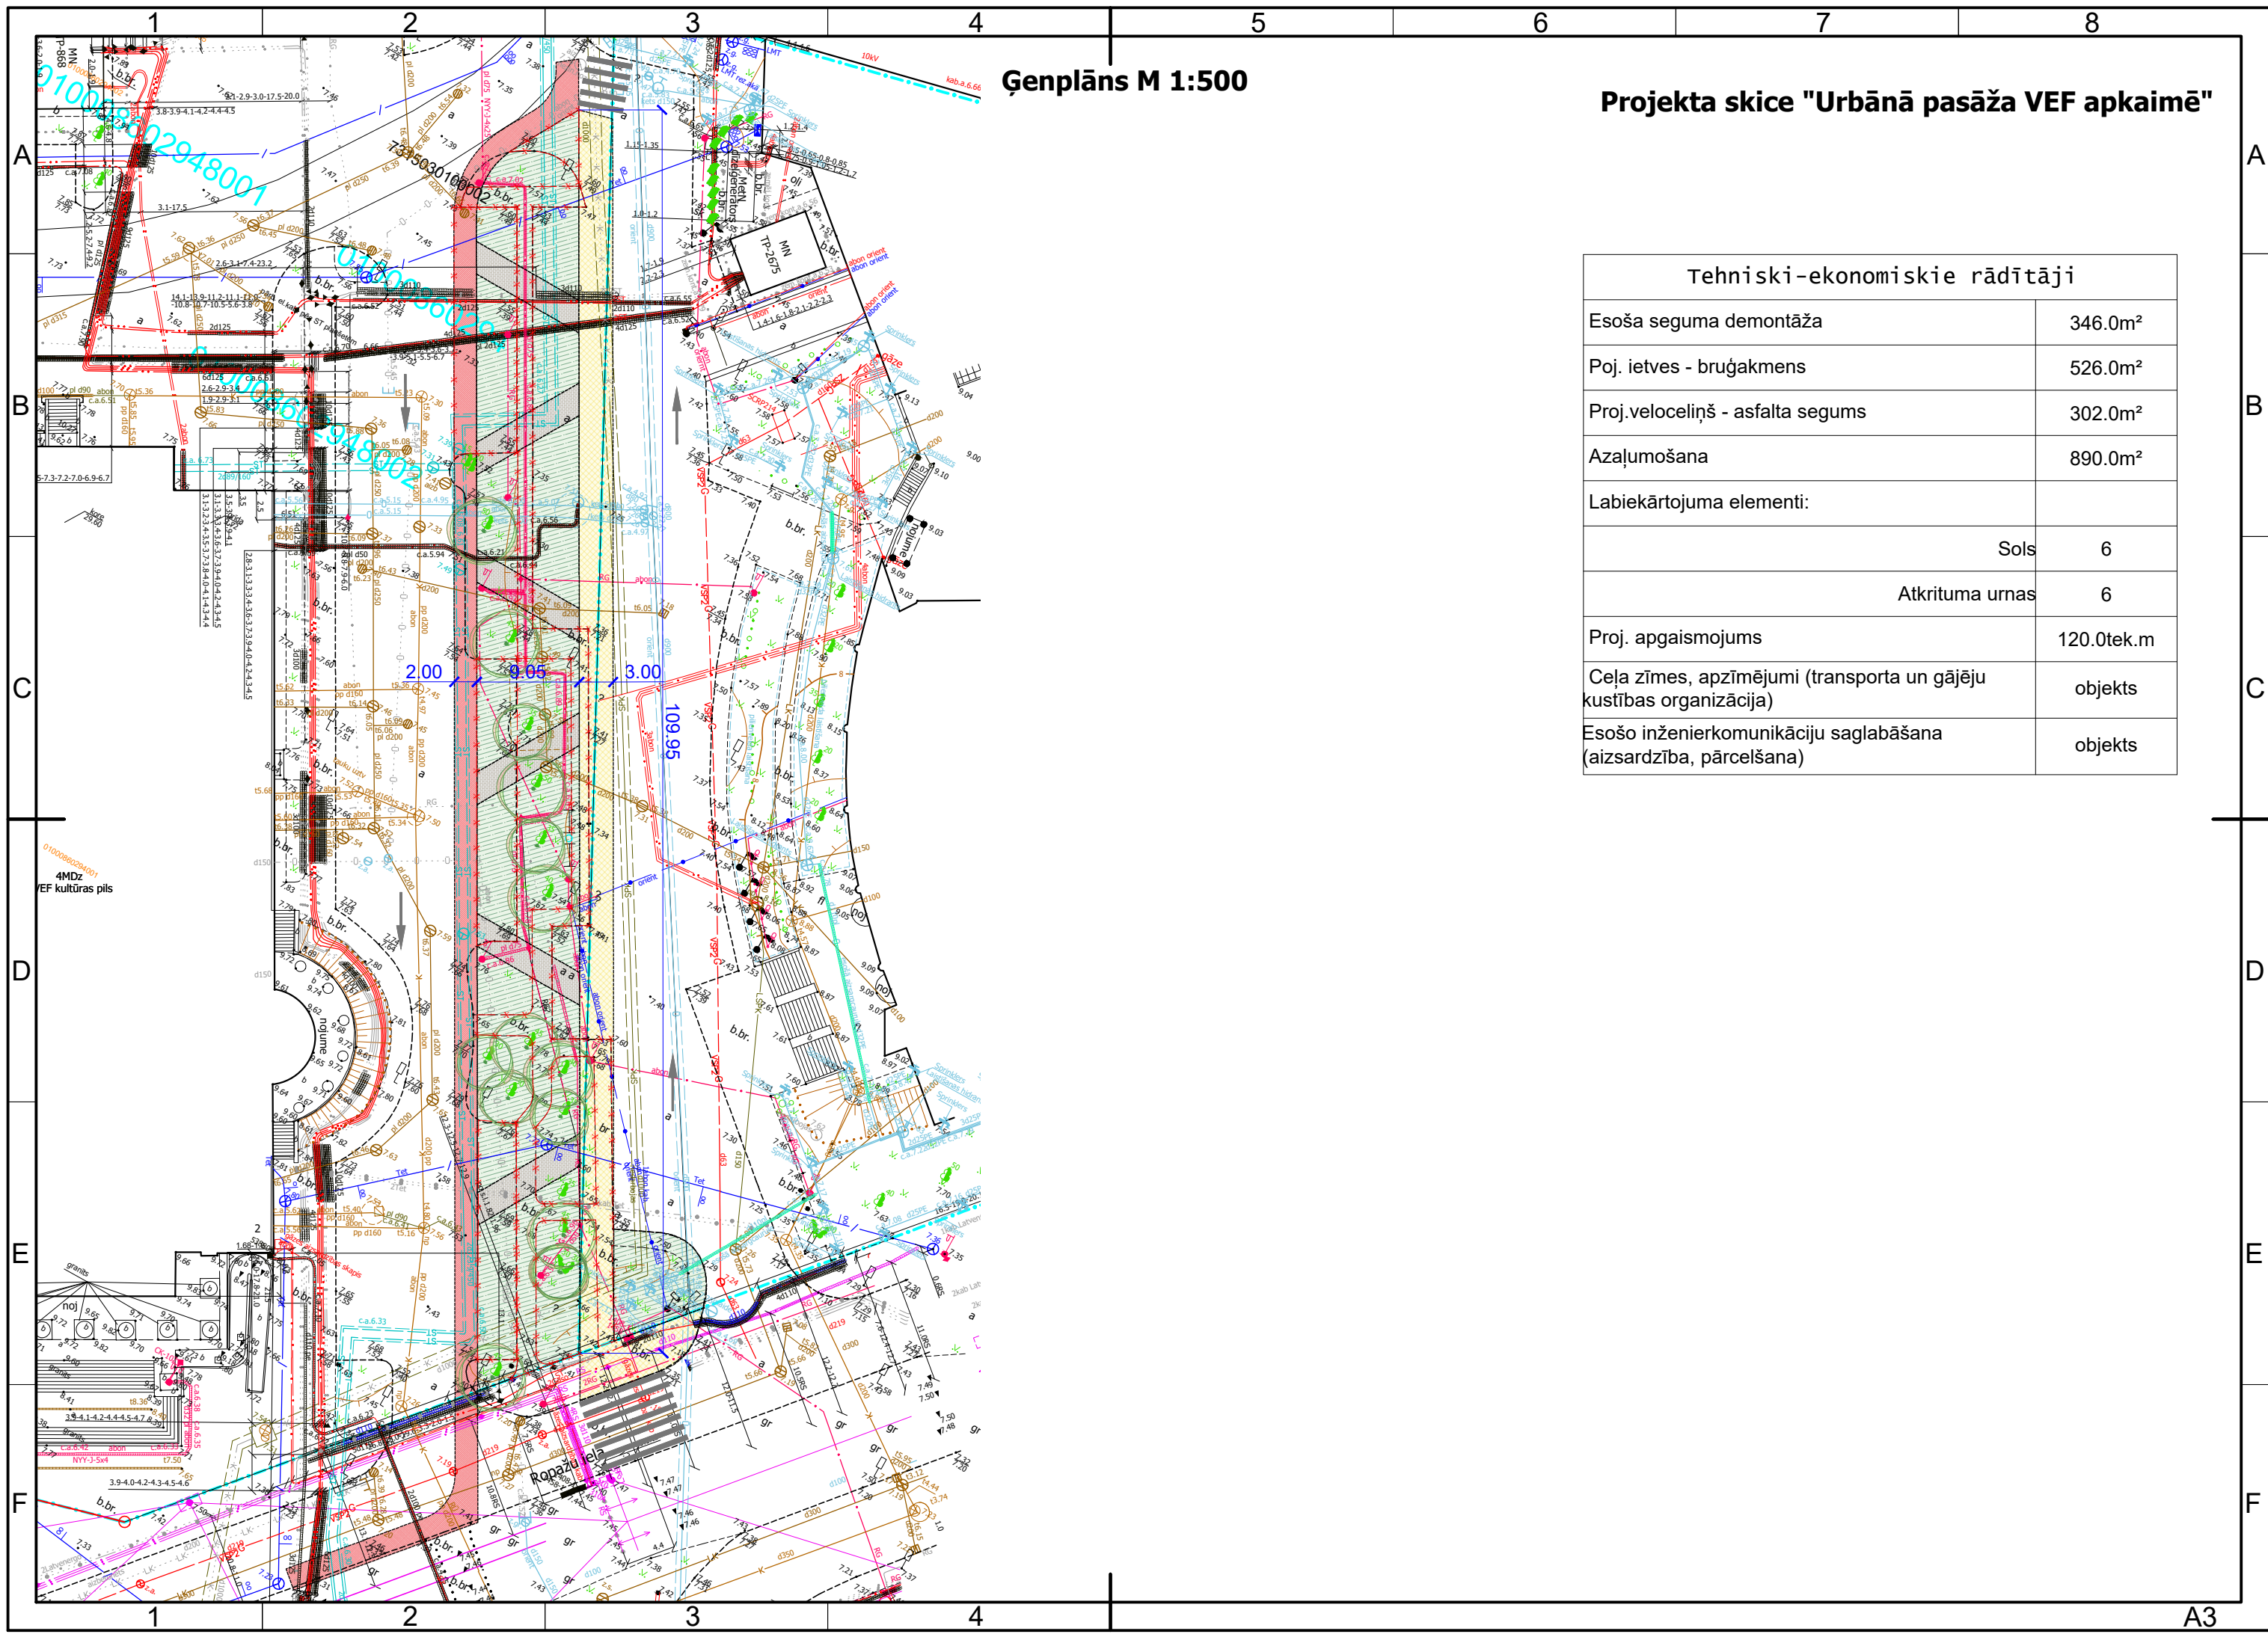

Ģenplāns M 1:500

Projekta skice "Urbānā pasāža VEF apkaimē"

Tehniski-ekonomiskie rādītāji	
Esoša seguma demontāža	346.0m²
Poj. ietves - bruģakmens	526.0m²
Proj.veloceliņš - asfalta segums	302.0m²
Azaļumošana	890.0m²
Labiekārtojuma elementi:	
Sols	6
Atkrituma urnas	6
Proj. apgaismojums	120.0tek.m
Ceļa zīmes, apzīmējumi (transporta un gājēju kustības organizācija)	objekts
Esošo inženierkomunikāciju saglabāšana (aizsardzība, pārcelšana)	objekts