

Apstiprina Valtas novada pašvaldības projekta iesniegumu par...



Stāvlampa ALUDRA 45 Black IP54 2118028003
Pieejams 2-3 d.d.
124.00 €



Sols ārtelpām PUBLIC, brūna
Art.nr.: 143865



224.-€
Cenas bez PVN
IELIKT GROZĀ

LIELĀ LAMPA

ZEMĀS LAMPAS

ATKRITUMU TVERTNES

SOLI.

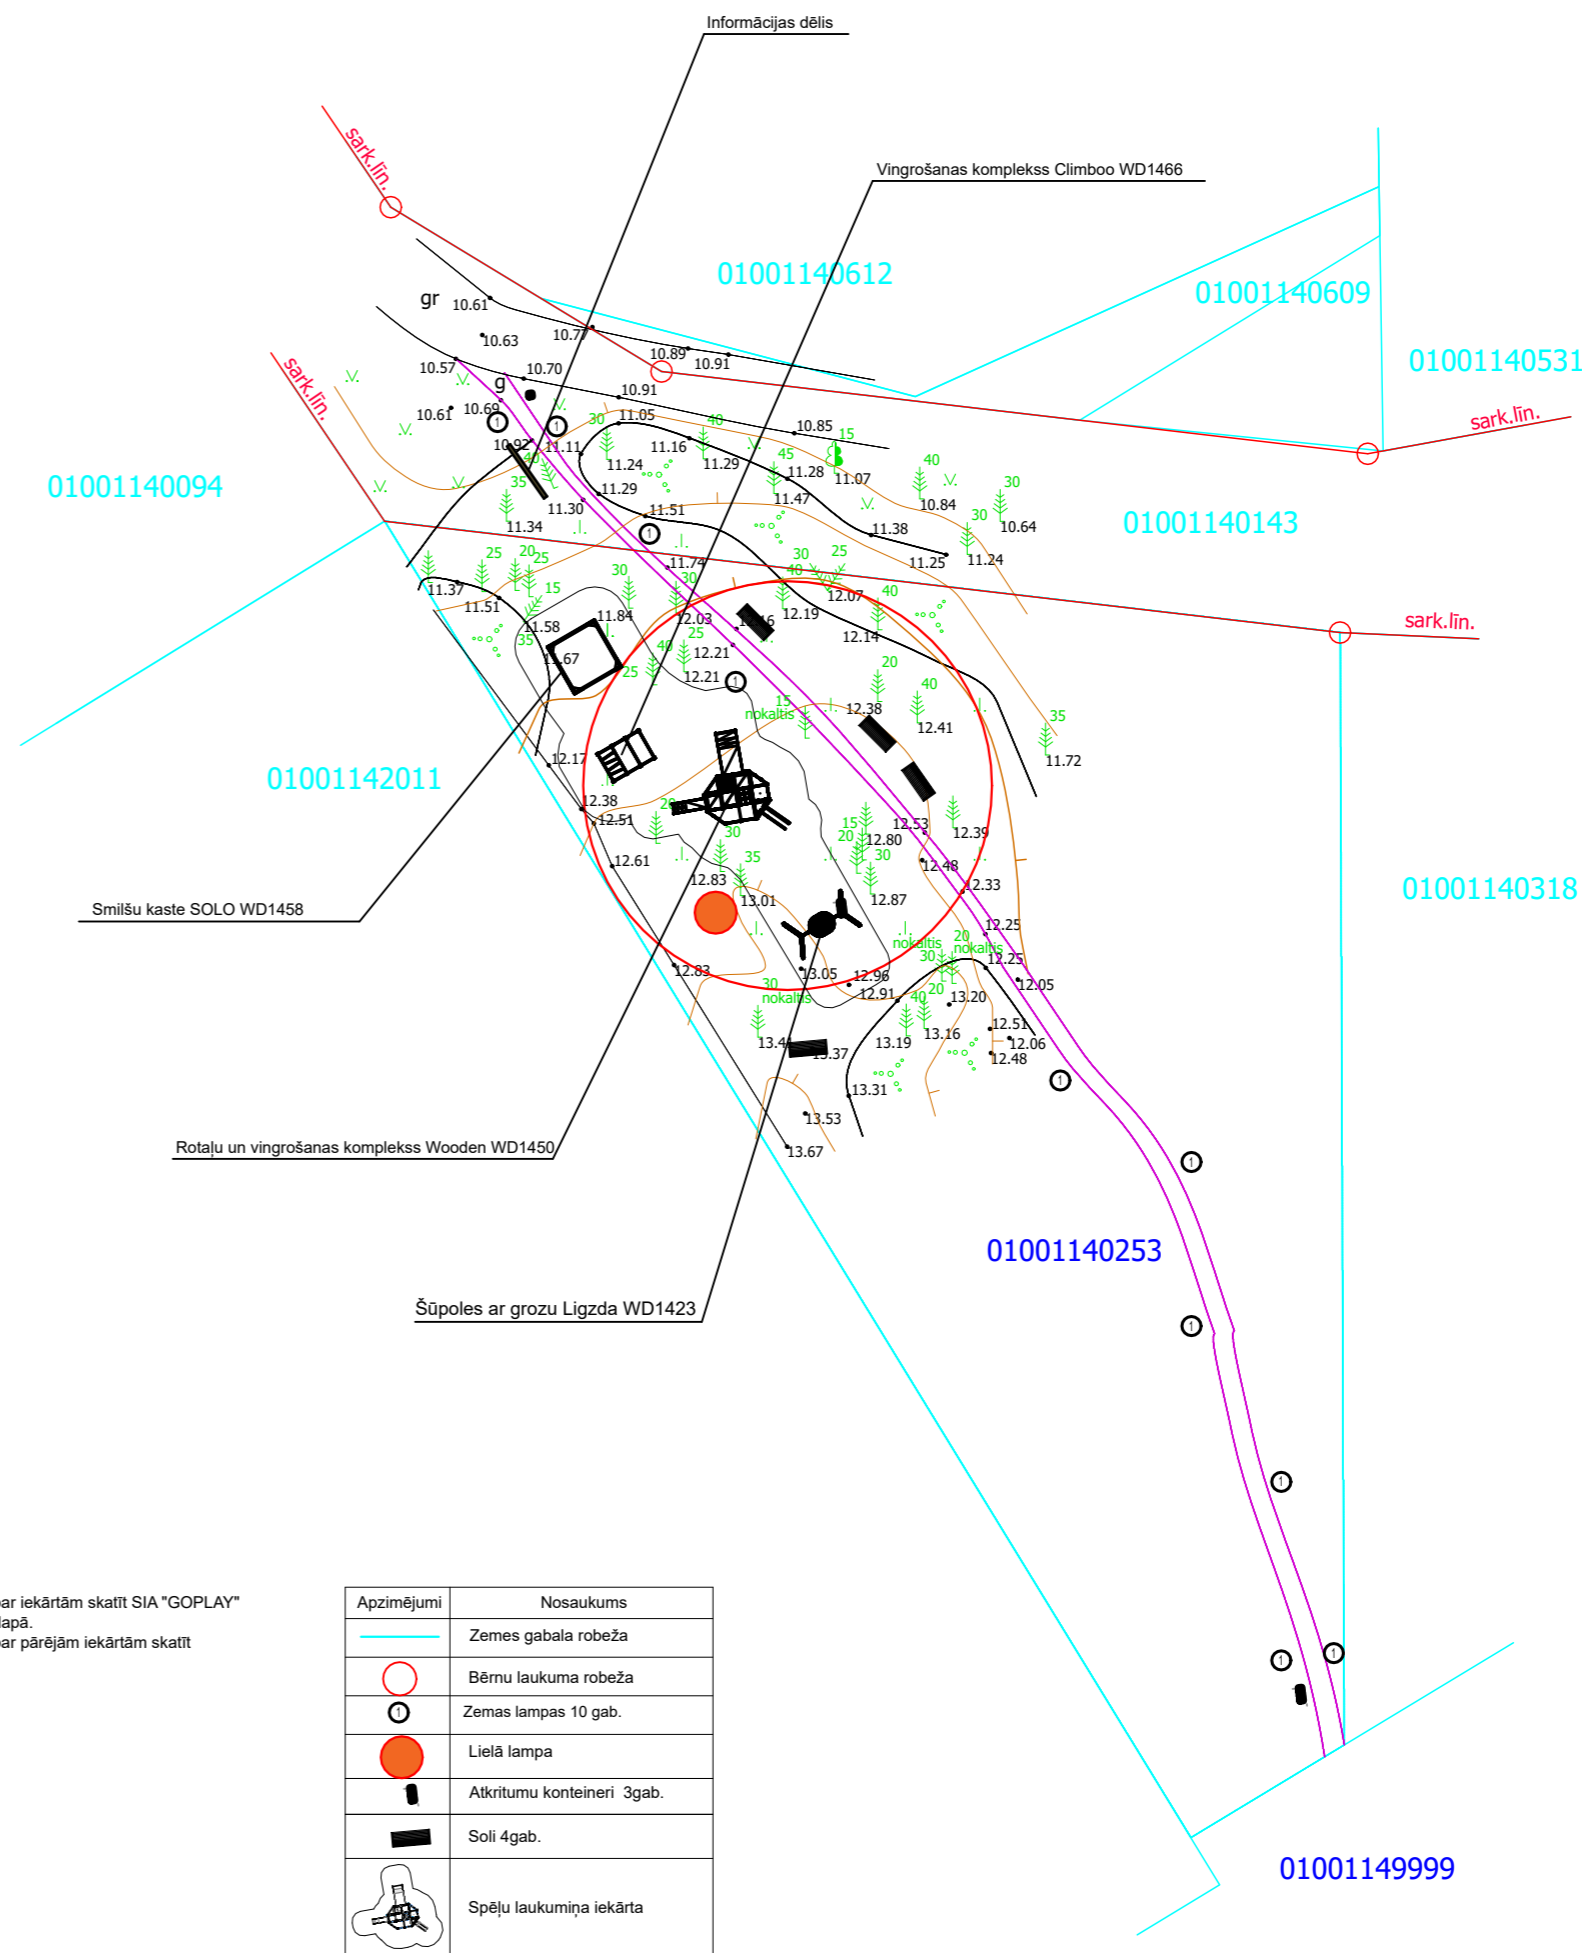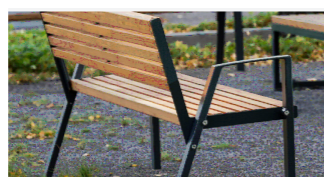

- Piezīmes:
1. Sīkāku informāciju par iekārtām skatīt SIA "GOPLAY" LAUKUMI.LV mājaslapā.
 2. Sīkāku informāciju par pārējām iekārtām skatīt pielikumā.

Apzīmējumi	Nosaukums
	Zemes gabala robeža
	Bērnus laukuma robeža
	Zemas lampas 10 gab.
	Lielā lampa
	Atkritumu konteineri 3gab.
	Soli 4gab.
	Spēļu laukumiņa iekārta