


LABIEKĀRTOJUMA PLĀNS M1:500

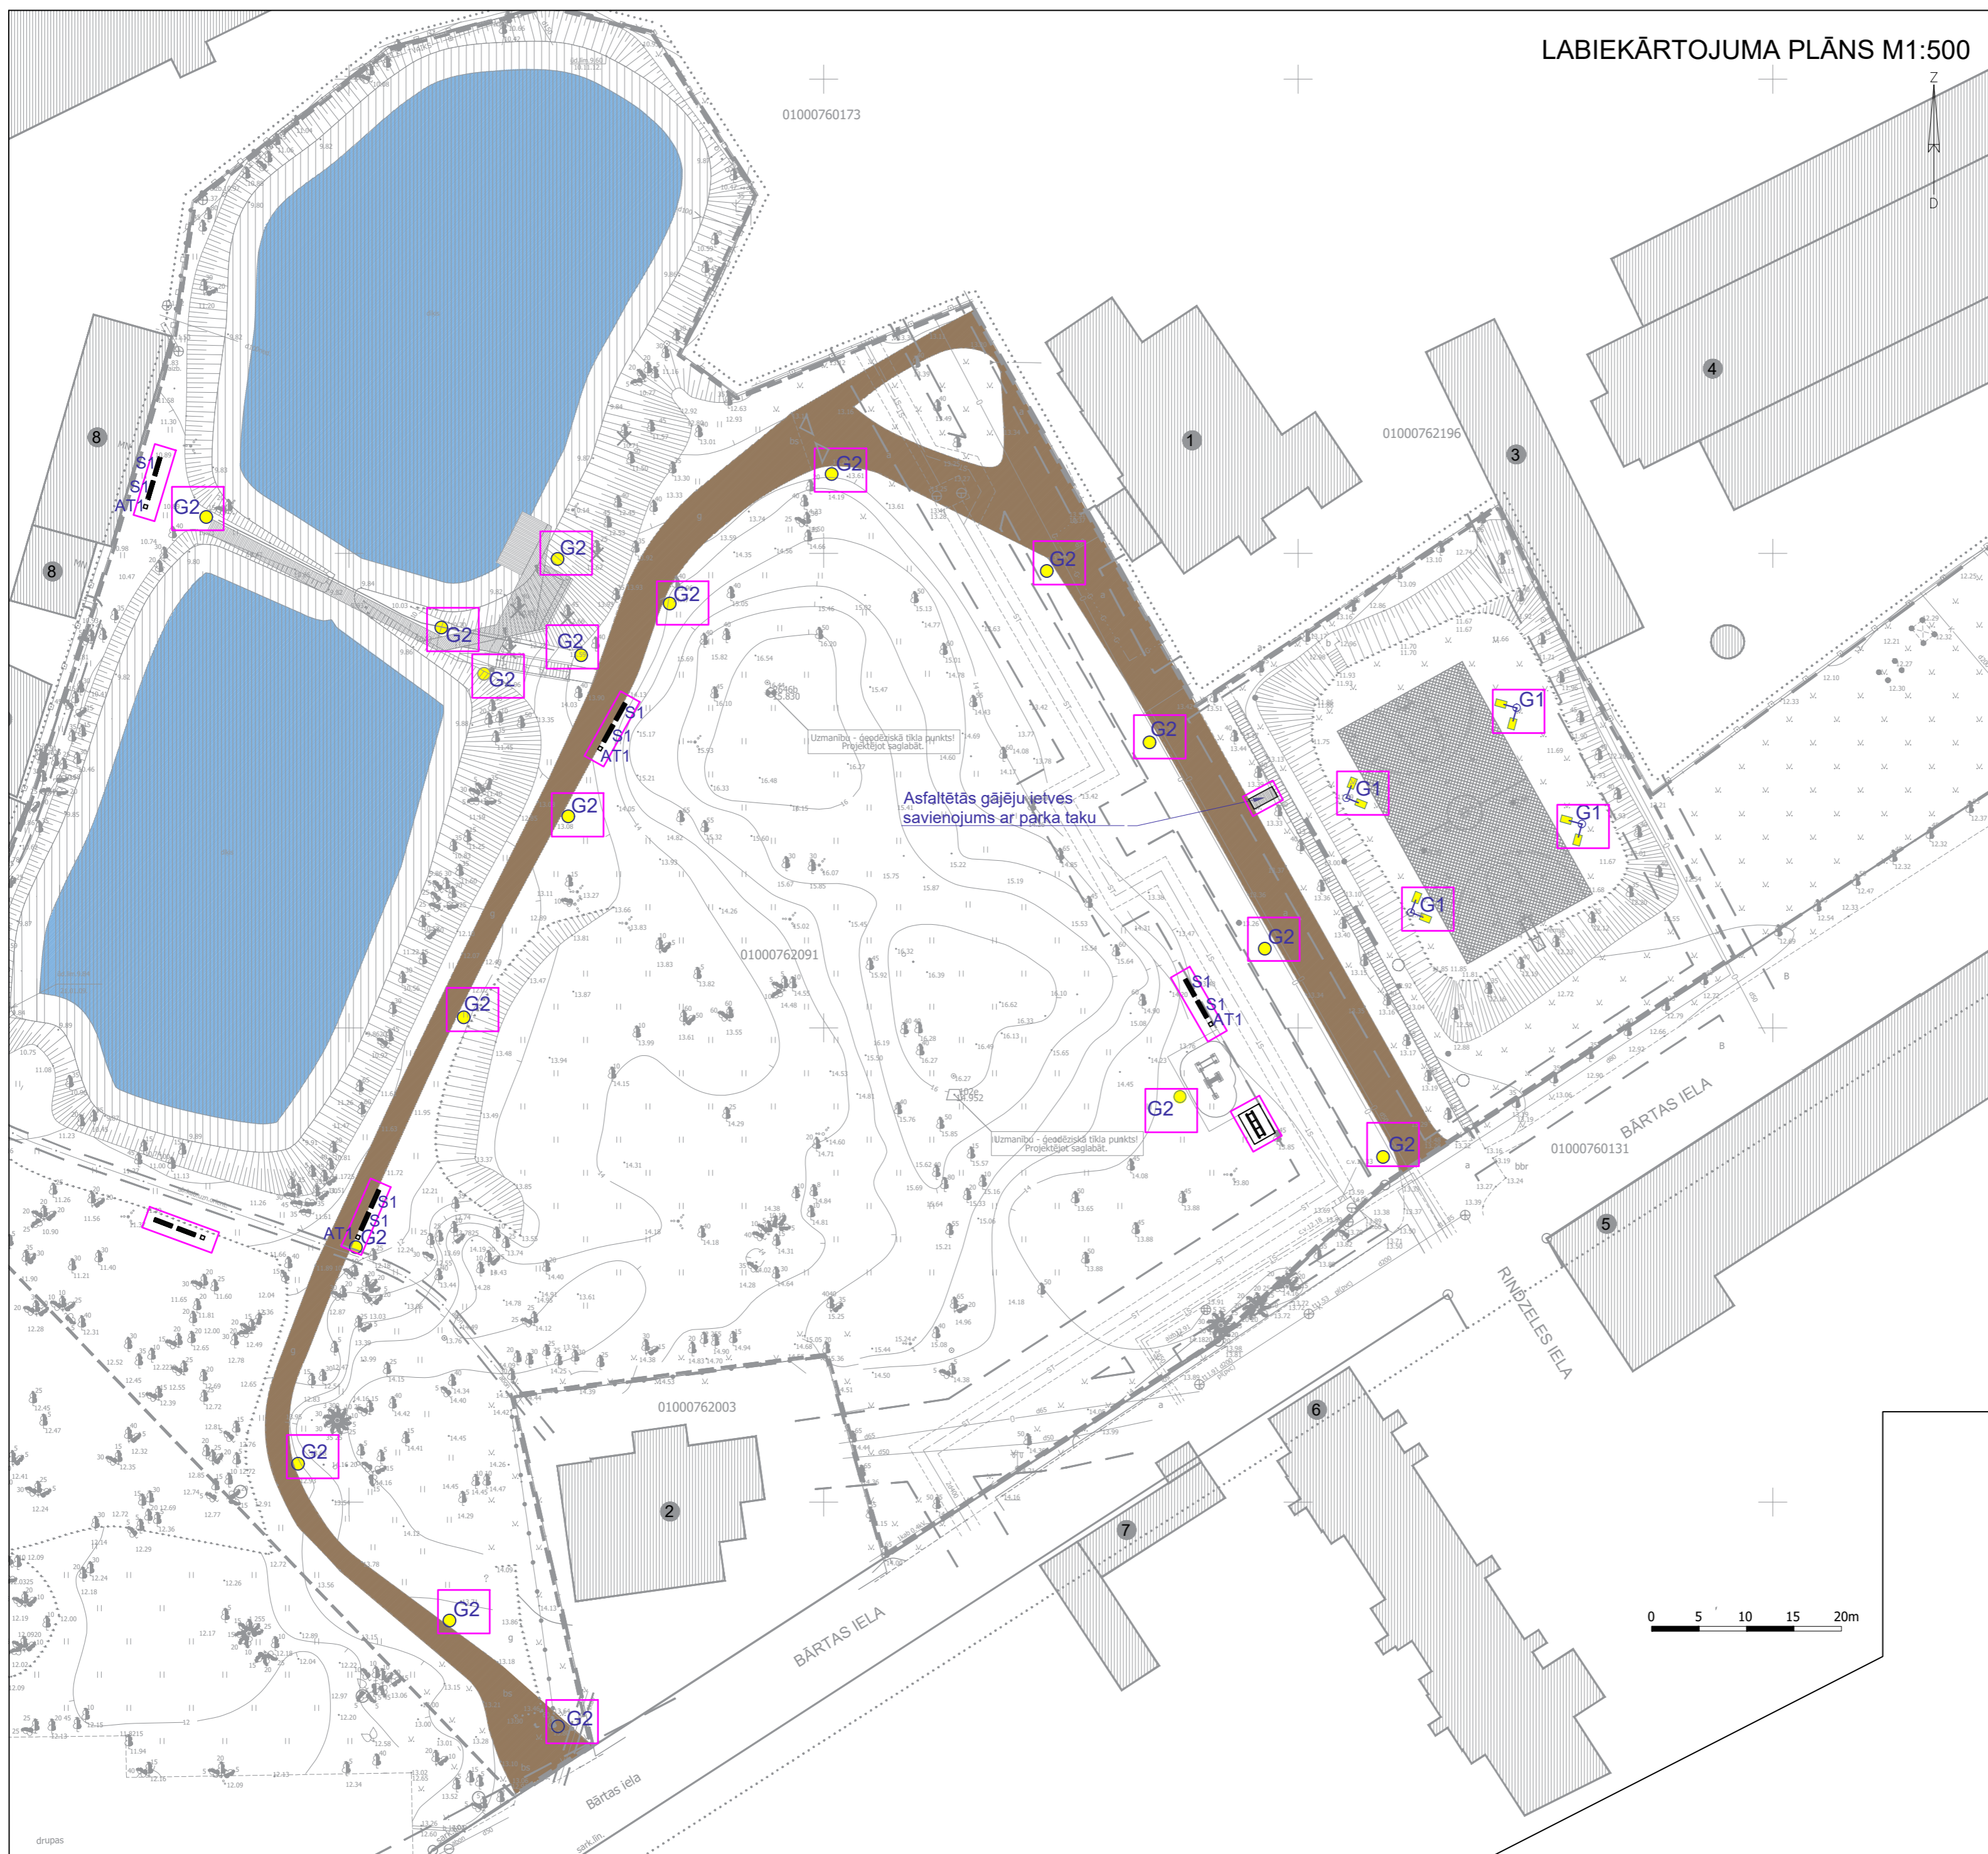

PIĒŅEMTIE APZĪMĒJUMI

	Zemes gabala robeža
	Projektēšanas robeža
	Būvju situācijas plāna robeža
	Sarkanā līnija
	Aizsargjosla gar esošiem inženiertīkliem atbilstoši MK Nr.574, LBN 008-14 "Inženiertīklu izvietojums"
	Esošas ēkas
	Iebraukšana parka teritorijā tikai operatīvajam tr.
	Esoši, saglabājami koki
	Dabā neeksistējoši koki
	Demontējami labiekārtojuma elementi
	Asfalta segums basketbola laukumam
	Gājēju takas / Betona (bruģakmens) plāksnes
	Smits segums vingrošanas zonā
	Koka seguma laipas un platforma
	Sols
	Atkritumu tvertne
	Vingrošanas stieņi
	Parka gaismekļi
	Sporta laukuma gaismekļi
	Jaunais projekts
	Esošā parka taka
	Līķu dīķis

ESOŠO ĒKU EKSPLIKĀCIJA

1. Esoša nefunkcionējoša sabiedriskā ēka	2 stāvi
2. Esošā dzīvojamā māja	2.5 stāvi
3. Esoša muižas noliktava	1 stāvs
4. Esoša muižas noliktava	2 stāvi
5. Esoša dzīvojamā ēka	2 stāvi
6. Esoša dzīvojamā ēka	2 stāvi
7. Esoša saimniecības ēka	1 stāvs
8. Esoša saimniecības ēka	1 stāvs
9. Esoša nefunkcionējoša ražošanas ēka	2 stāvi

LABIEKĀRTOJUMA ELEMENTU APRAKSTS

Elements	Skaitls	Apraksts
G1	4	2x ielas gaismeklis "CoreLine Malaga LED", V-veida konsole, cinkots stabs 8,5m, staba pamatne
G2	18	Parka gaismeklis "Northcliffe Signus LED1X5200", cinkots stabs 4,5 m, staba pamatne
VN1	1	GM16-4NT nerūsējošā tērauda 4 velostatīvu sekcija 4 loku bloka velosipēdu novietne GM16 ar savienojuma stieni, riteņu papildus fiksācijai. Attālums starp lokiem 80 cm. Cauruļu diametrs Ø 50 mm. Stativs izmērs 800x800 mm. Pēdas izmērs: Ø150x6 mm
S1	8	Sols ar atzveltni S1. Sēdvirsma un atzveltnē no 40x95mm vaskota oša brusām. Rāmis no cinkota, pulverkrāsota tērauda kvadrātaurules. Tonis RAL 5021. Ražotājs: RGR Pluss, Parka sols SM-5 vai analogs. Izbūvēt betona pamatu pēc ražotāja Specifikācijas.
AT1	4	Atkritumu tvertne AT1. Atkritumu tvertne ar slēdzamu vāku un skārda ieliktni. Metāla konstrukcija, cinkota, krāsota, tonis RAL 5021. Priedes koka dēļu apdare, dēļi pārklāti ar lazūru, piem., Remmers HK Lasur, Clear nr.2261. Ražotājs (piemēram): RGR Pluss, UK-9.2 vai ekvivalents.