




Izvietojums uz zemesgabala robežu plāna

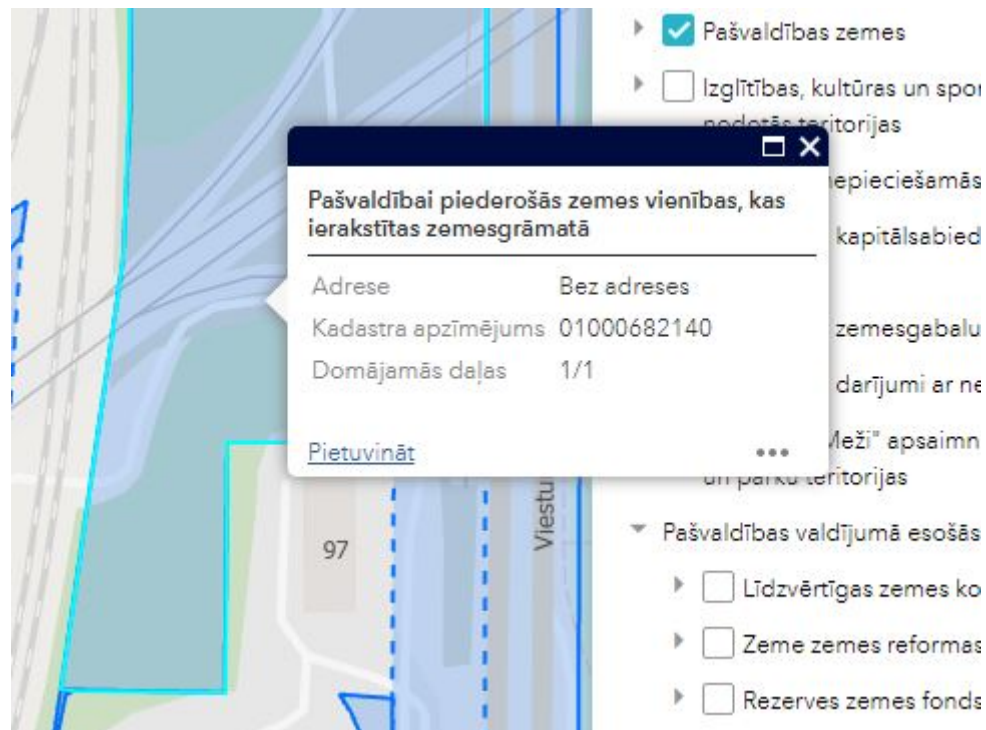

APKOPOTAIS SKATS

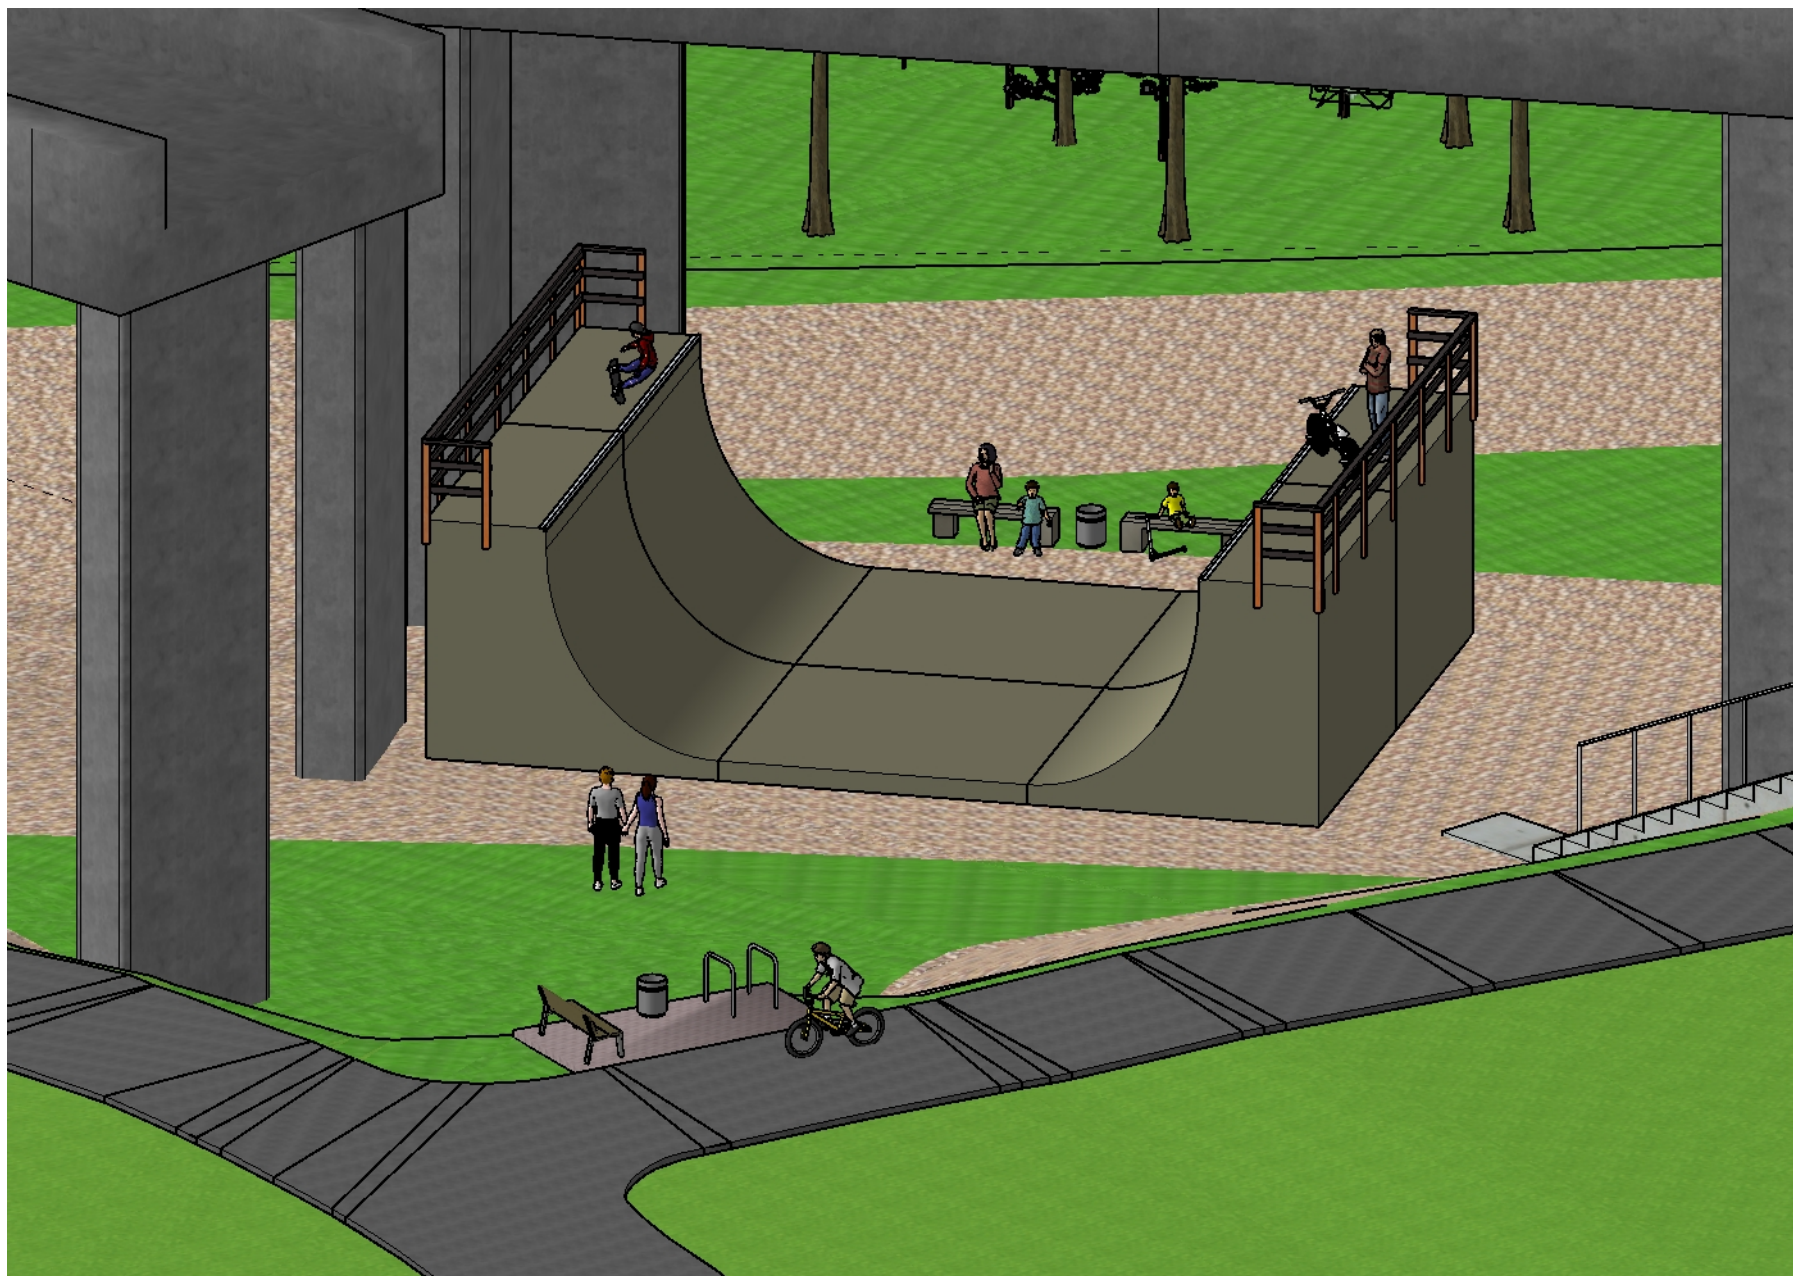


SKATS NO AUGŠAS

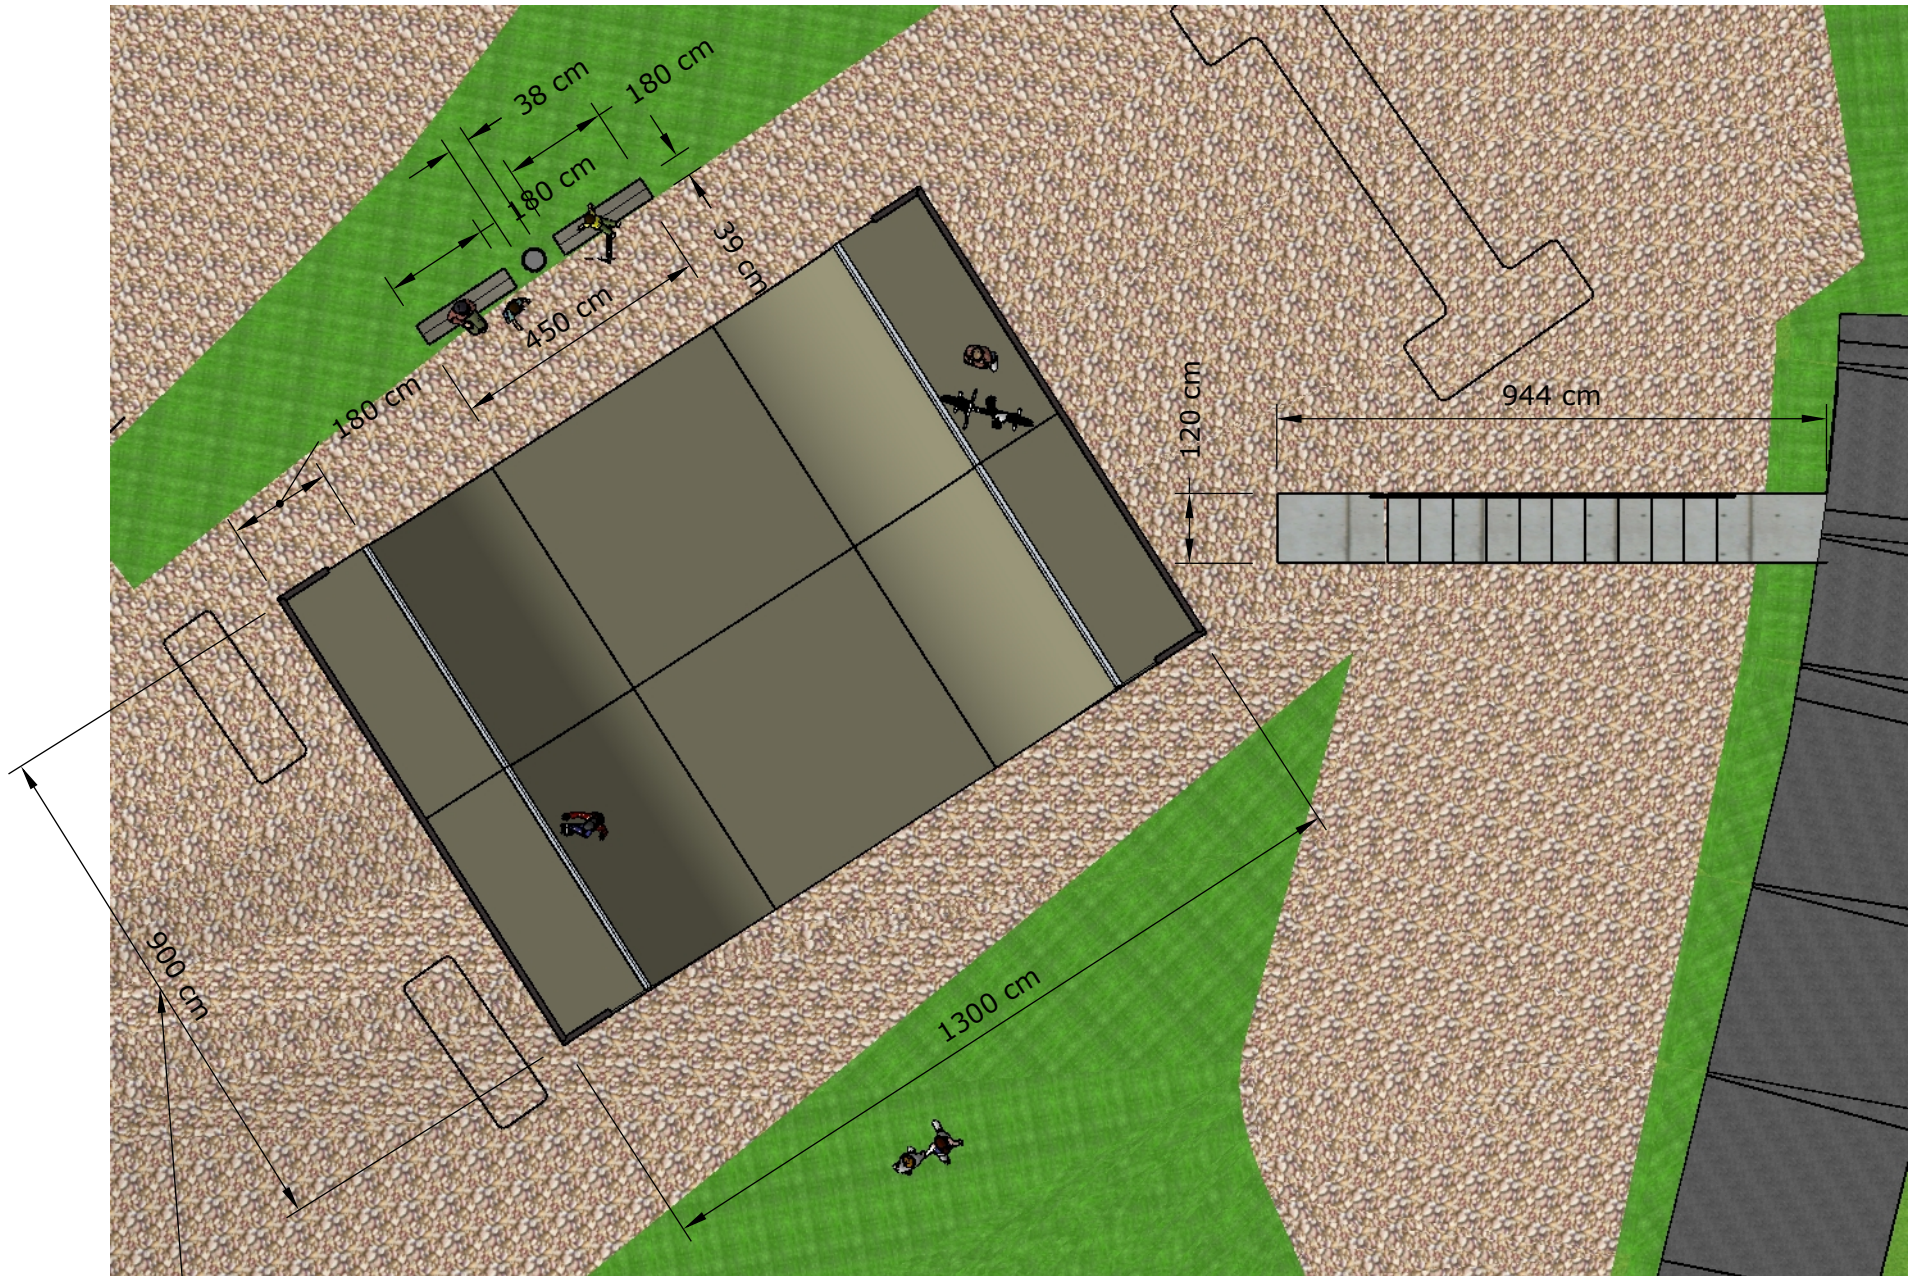

• platums no 600 cm līdz 900 cm (tāmē 600 cm)

SKATS NO ZIEMEĻRIETUMU PUSES (PĀRVADA BALSTI PA KREISI NEREDZAMI)

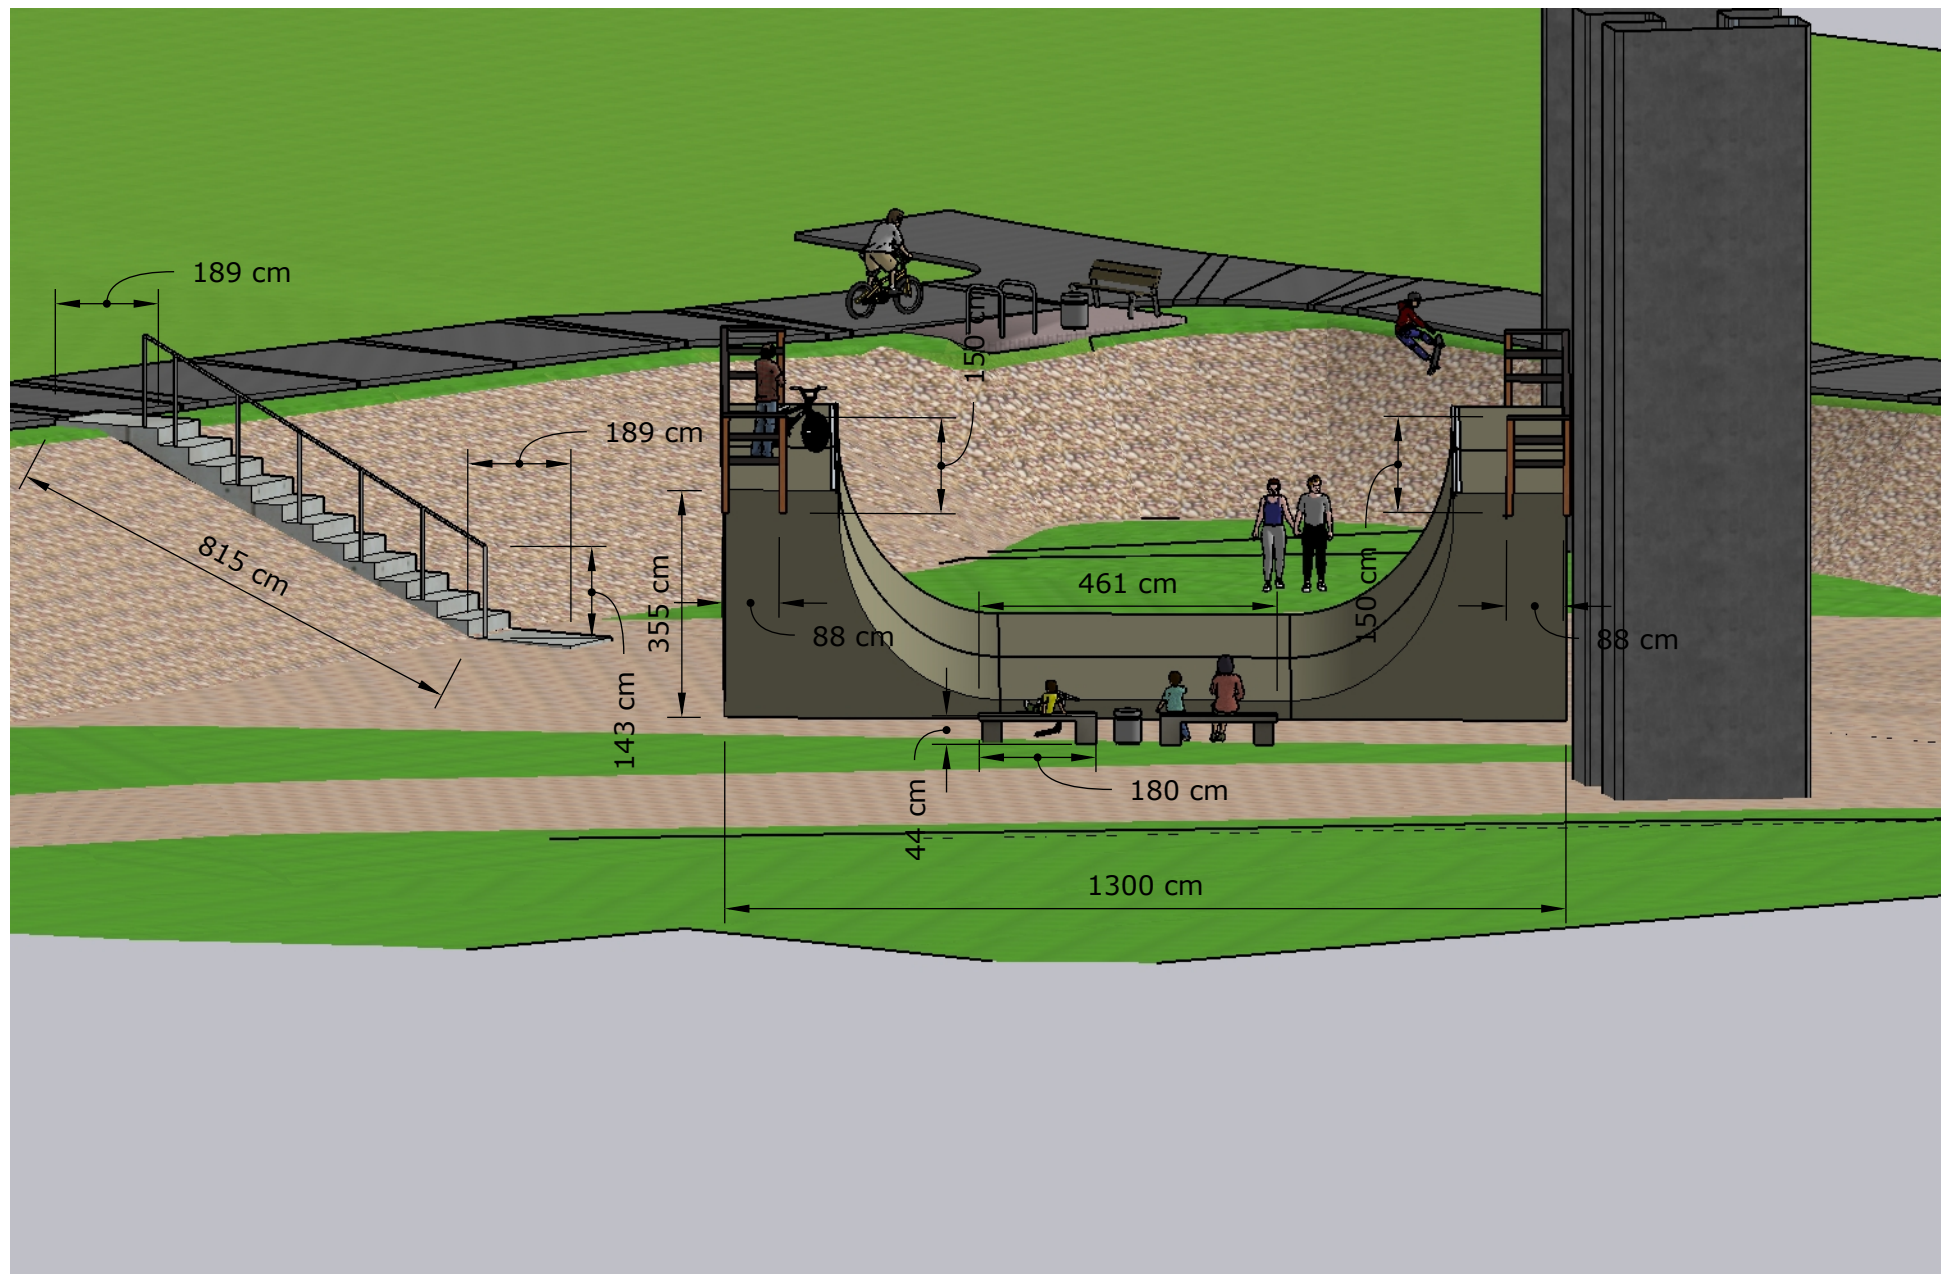

SKATS NO AIZMUGURES

